


Схема расположения границ публичного сервитута

Объект: Реконструкция автомобильной дороги Апатиты-Кировск, км 2+688 – км 14+314
Адрес: Мурманская обл., на земельном участке расположено Кировское лесничество
Кадастровые номера земельных участков, в отношении которых устанавливается публичный сервитут: 51:00:0000000:11 (Вх. № 51:15:0020504:4, 51:15:0010501:4, 51:15:0010502:5)
Площадь испрашиваемого публичного сервитута: 32221 кв.м

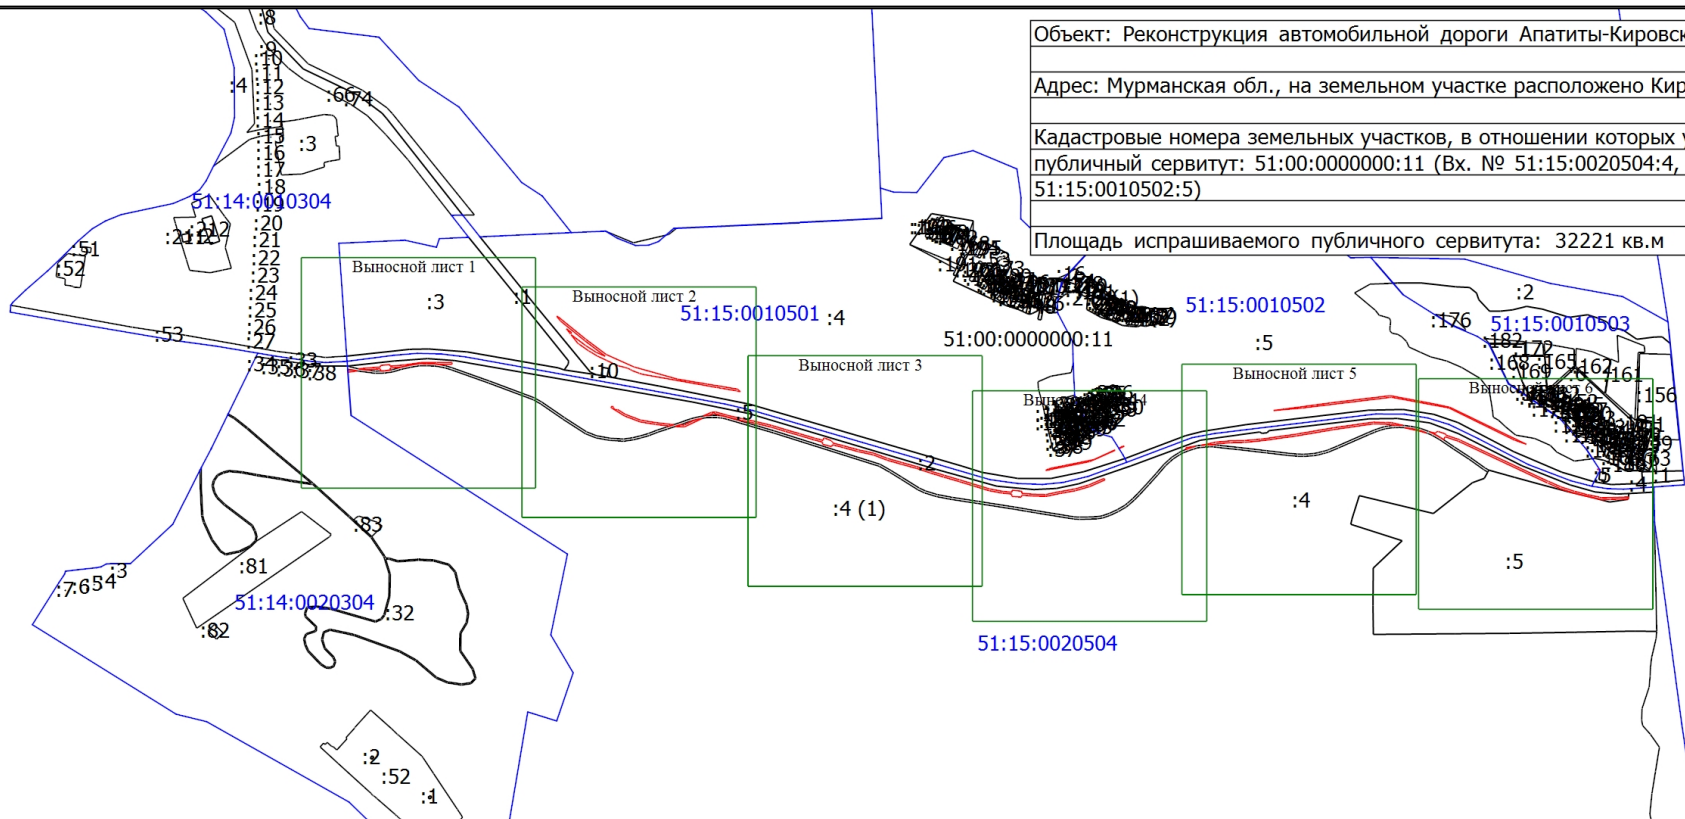


Масштаб 1:25000

Условные обозначения

- :3 - Кадастровый номер земельного участка
- - Часть границы, сведения ЕГРН о которой позволяют однозначно определить ее положение на местности
- - Формируемые границы публичного сервитута
- - Граница кадастрового квартала
- 51:15:0010503 - Номер кадастрового квартала

Схема расположения границ публичного сервитута

Выносной лист 1

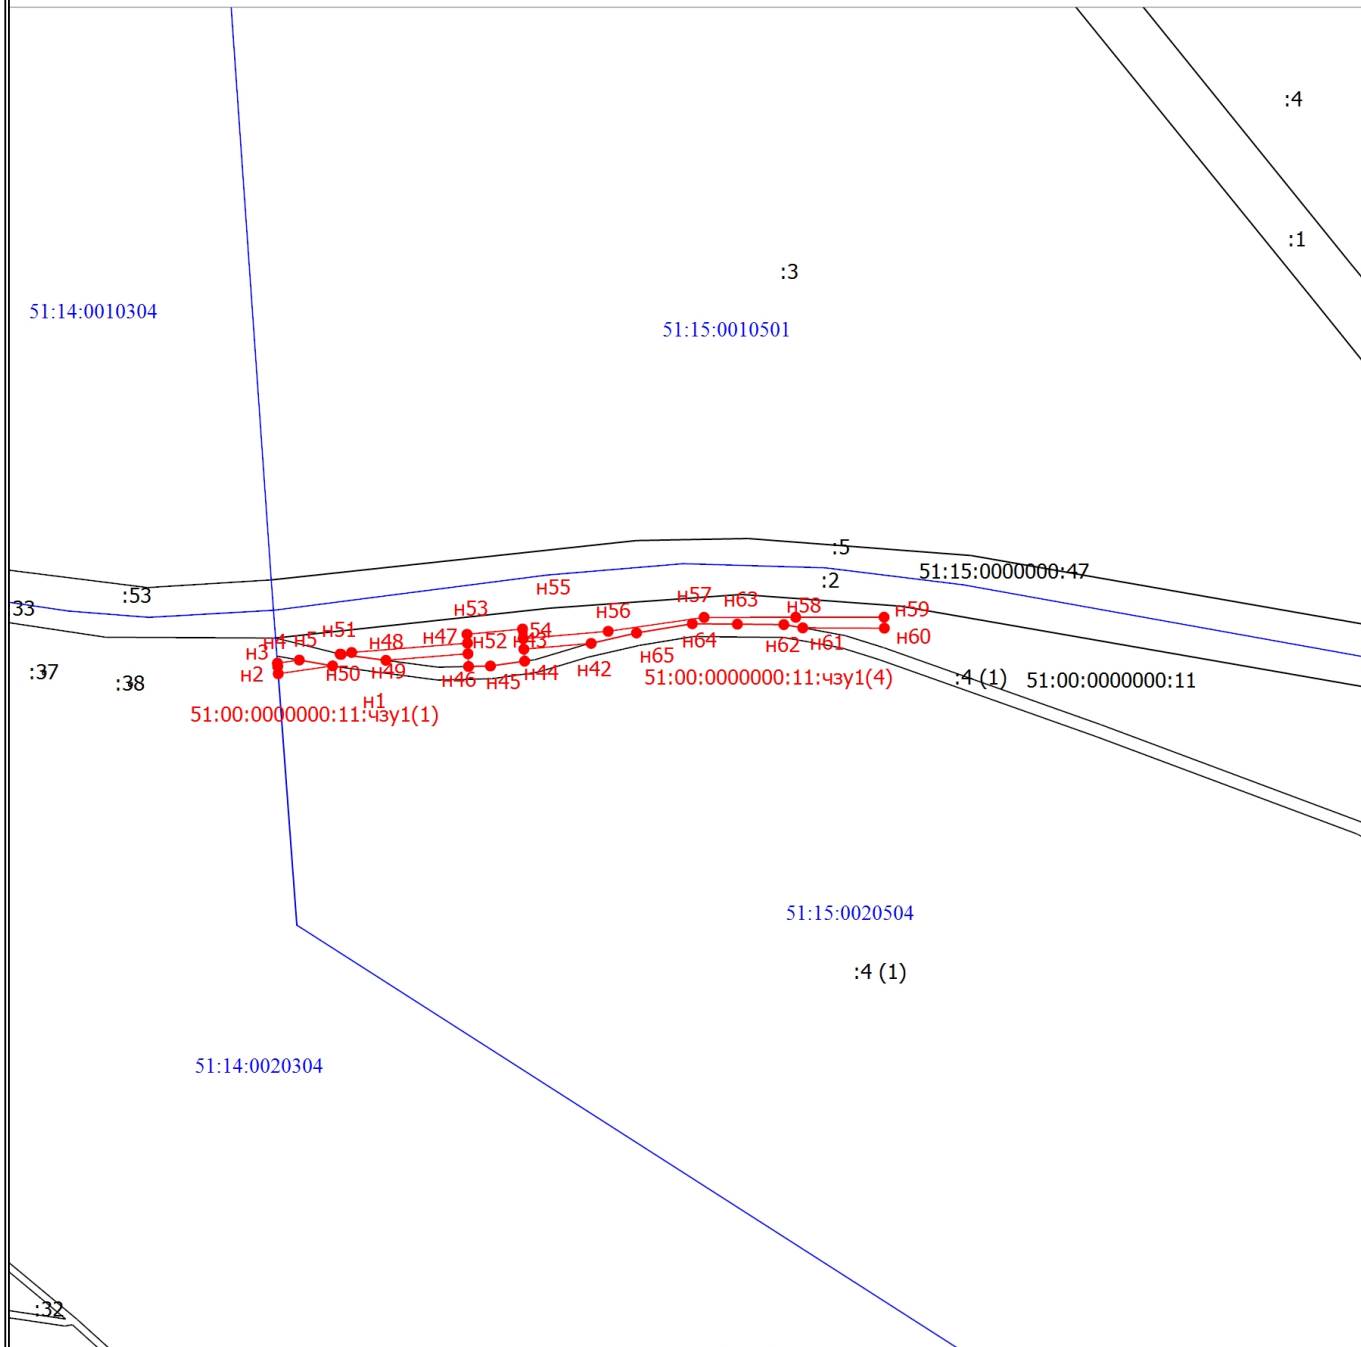


Масштаб 1:4300

Условные обозначения

- H1 - Обозначение новой характерной точки
- :3 - Кадастровый номер земельного участка
- - Часть границы, сведения ЕГРН о которой позволяют однозначно определить ее положение на местности
- - Формируемые границы публичного сервитута
- - Граница кадастрового квартала
- - Характерная точка границы
- 51:14:0010304 - Номер кадастрового квартала
- 51:00:0000000:11:чзп1(1) - Обозначение публичного сервитута

Схема расположения границ публичного сервитута

Выносной лист 2

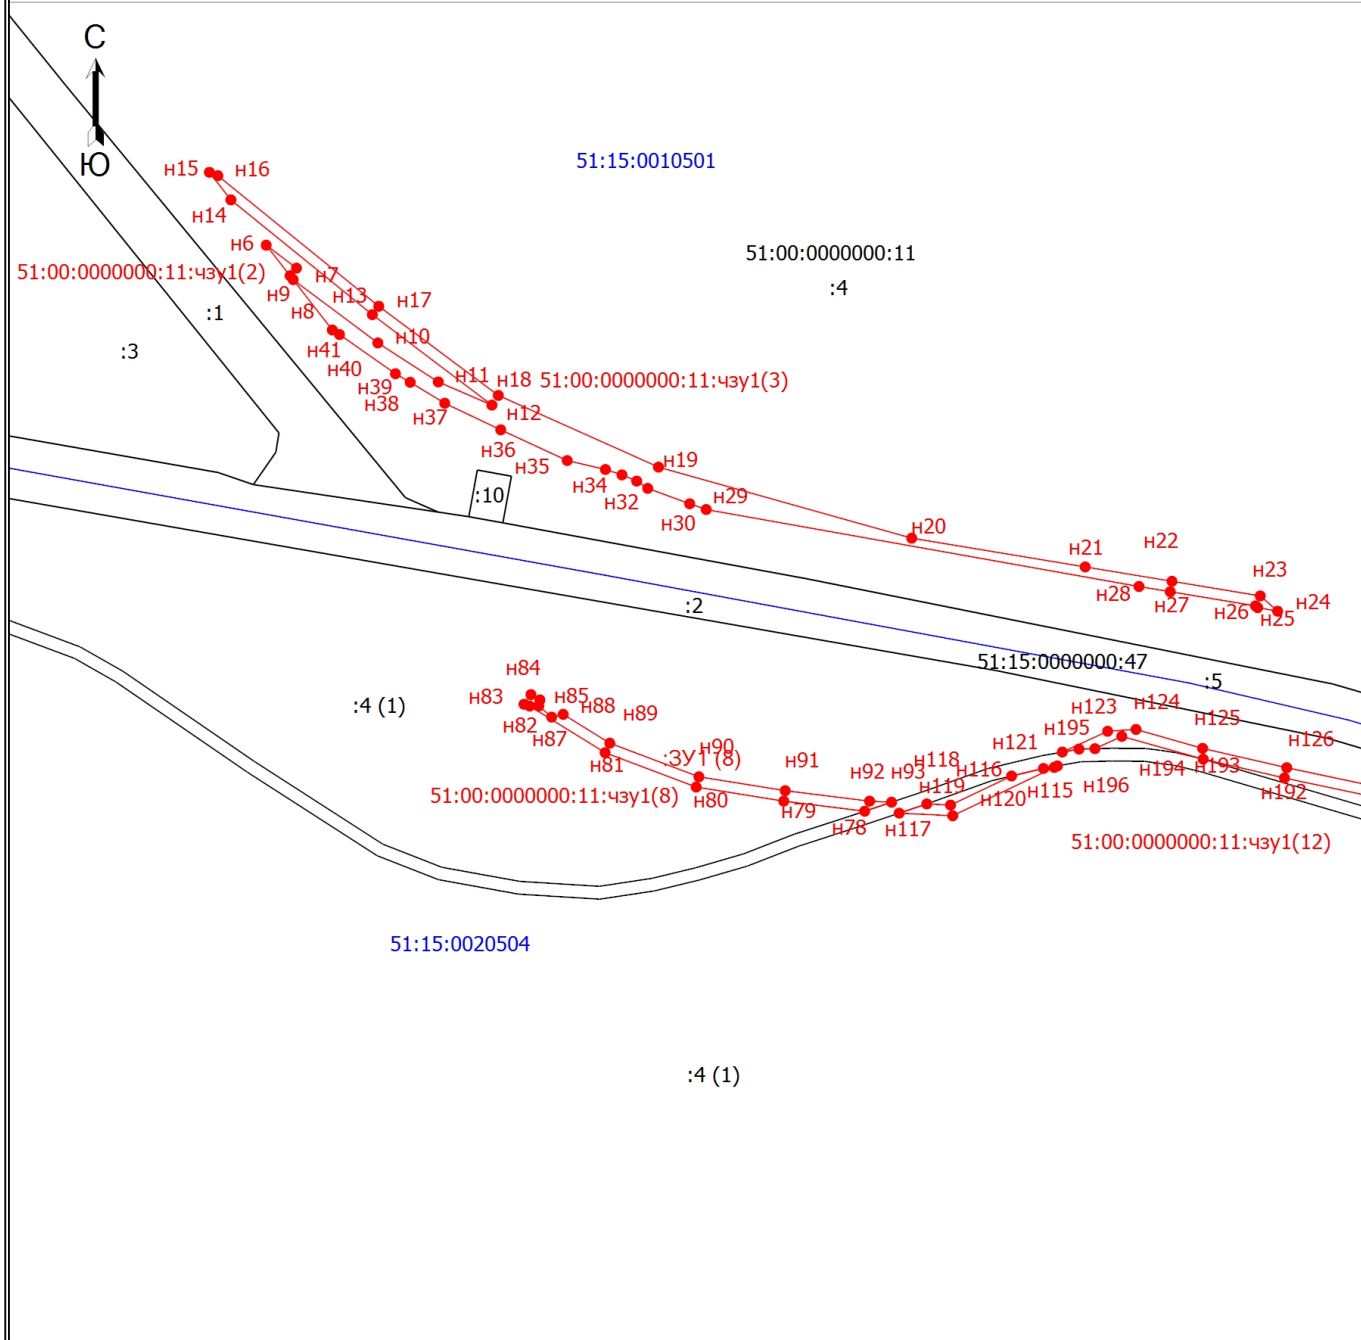


Масштаб 1:4300

Условные обозначения

- - Характерная точка границы
- н1 - Обозначение новой характерной точки
- :3 - Кадастровый номер земельного участка
- (black) - Часть границы, сведения ЕГРН о которой позволяют однозначно определить ее положение на местности
- (red) - Формируемые границы публичного сервитута
- (blue) - Граница кадастрового квартала
- 51:15:0010501 - Номер кадастрового квартала
- 51:00:0000000:11:чзп1(3) - Обозначение публичного сервитута
- (red) - Характерная точка границы

Схема расположения границ публичного сервитута

Выносной лист 3

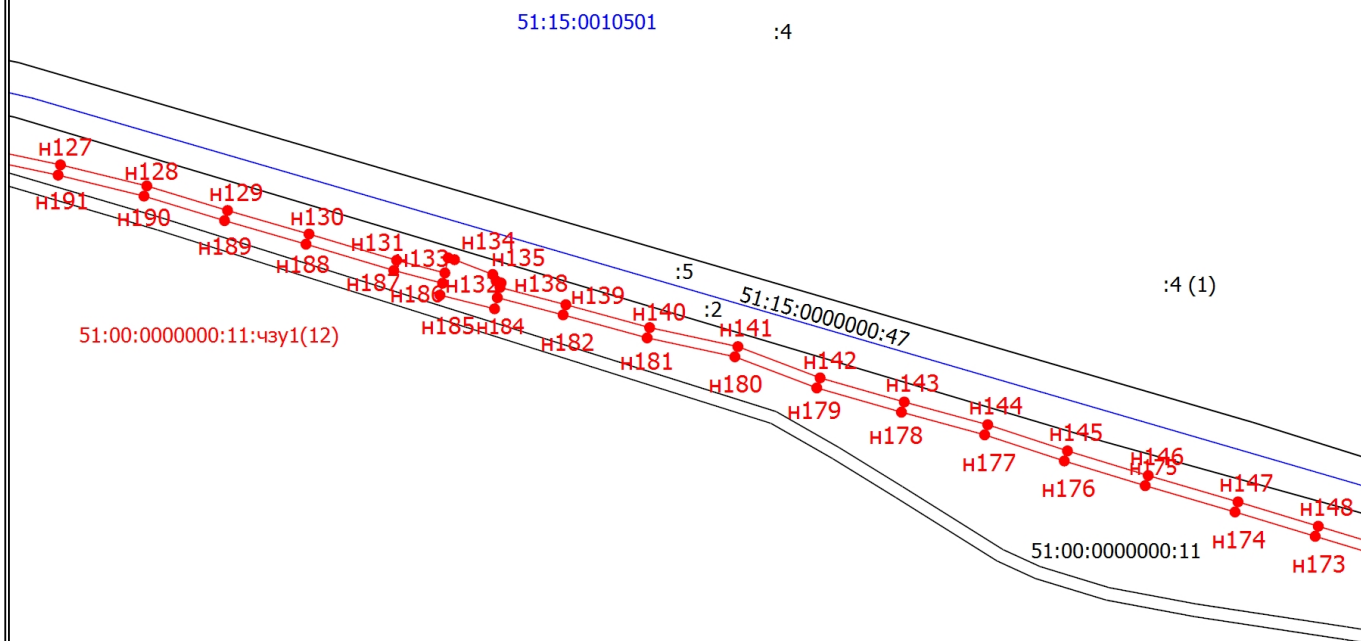

51:15:0020504

:4 (1)

Масштаб 1:4300

Условные обозначения

n1

- Обозначение новой характерной точки

:4

- Кадастровый номер земельного участка

— - Часть границы, сведения ЕГРН о которой позволяют однозначно определить ее положение на местности

— - Формируемые границы публичного сервитута

— - Граница кадастрового квартала


51:15:0010501 - Номер кадастрового квартала

51:00:0000000:11:чзy1(12) - Обозначение публичного сервитута



- Характерная точка границы

Схема расположения границ публичного сервитута

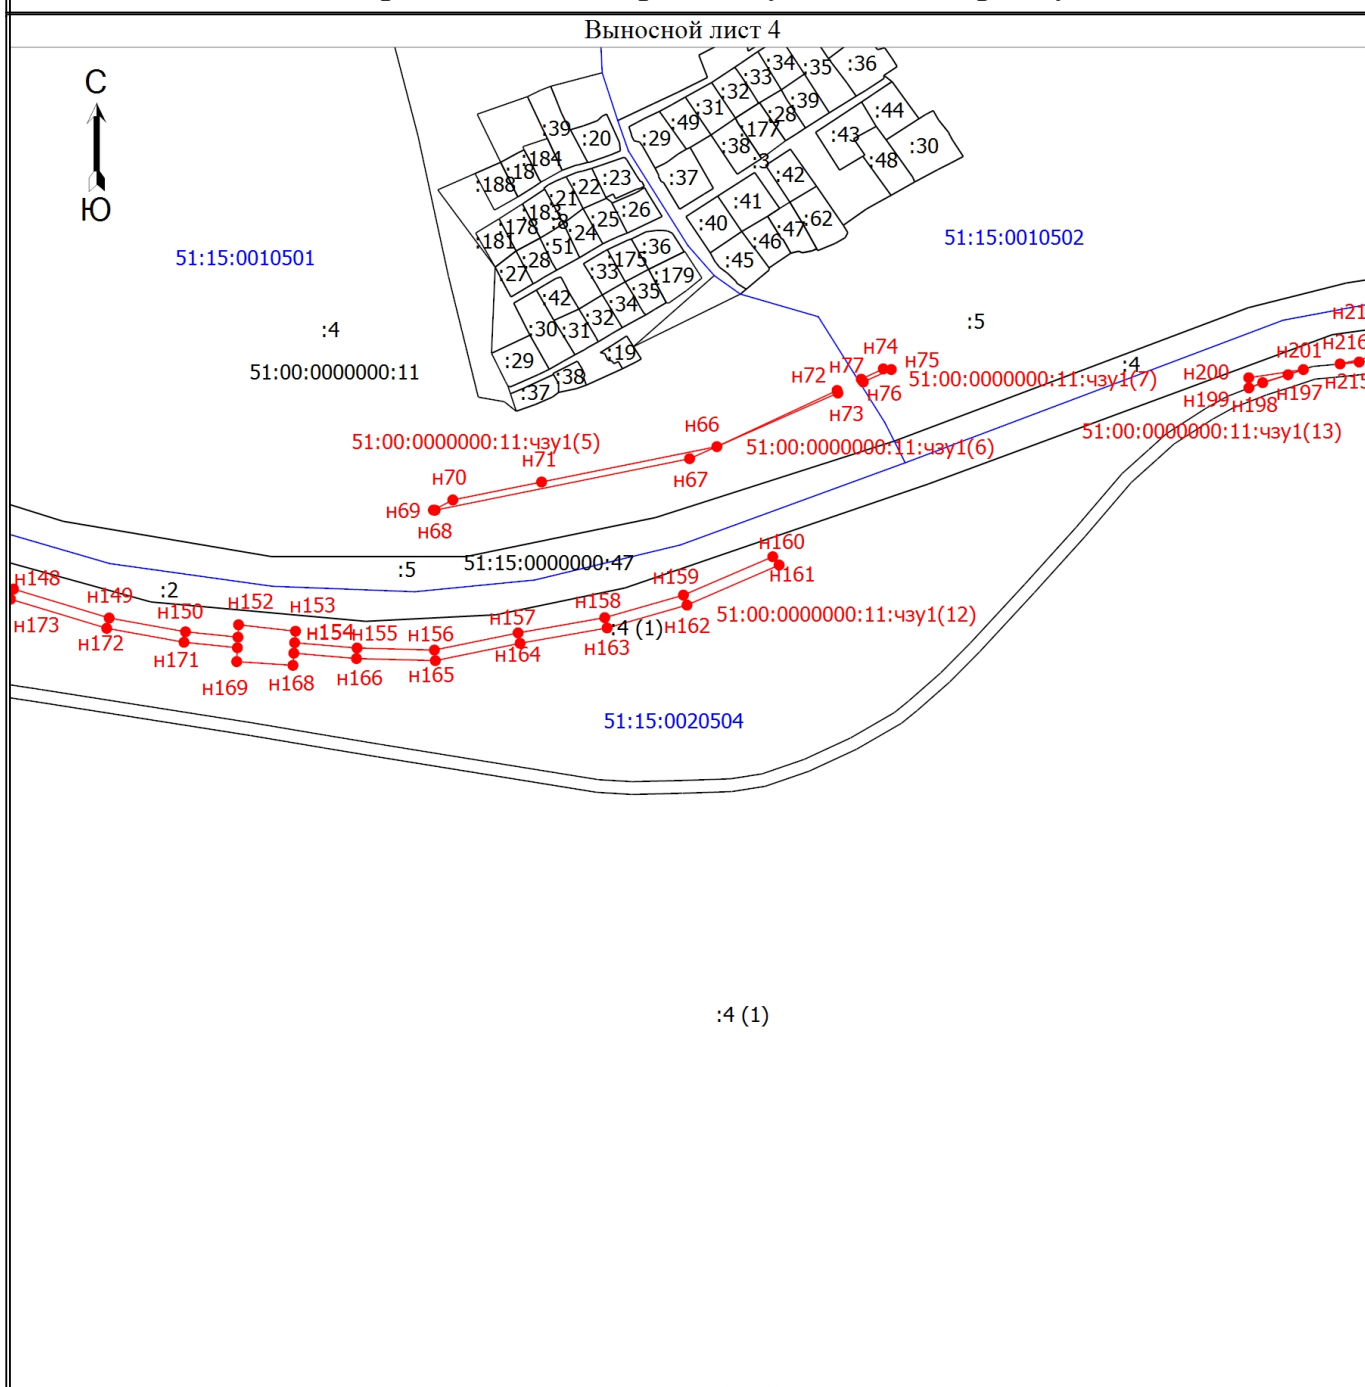

Масштаб 1:4300

Условные обозначения





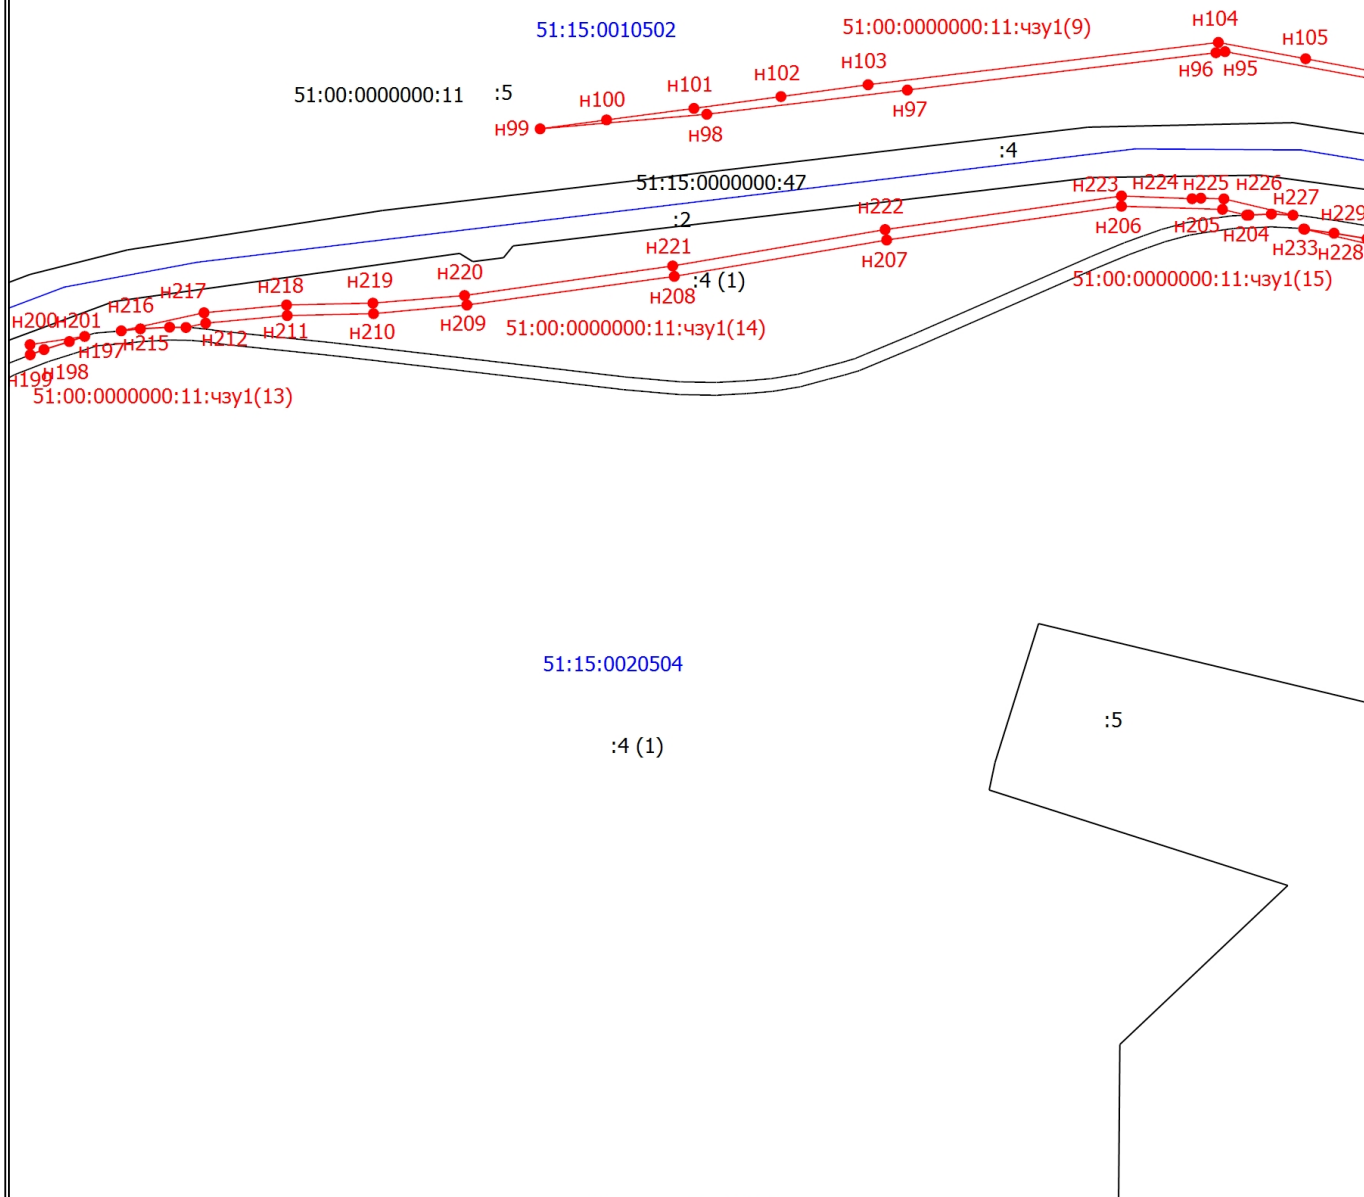
- H1** - Обозначение новой характерной точки
- :4** - Кадастровый номер земельного участка
-  - Часть границы, сведения ЕГРН о которой позволяют однозначно определить ее положение на местности
-  - Формируемые границы публичного сервитута
-  - Граница кадастрового квартала
- 51:15:0010501** - Номер кадастрового квартала
- 51:00:0000000:11:чзy1(12)** - Обозначение публичного сервитута
-  - Характерная точка границы

Схема расположения границ публичного сервитута

Выносной лист 5




Масштаб 1:4300

Условные обозначения

- н1** - Обозначение новой характерной точки
- :5** - Кадастровый номер земельного участка
- - Часть границы, сведения ЕГРН о которой позволяют однозначно определить ее положение на местности
- - Формируемые границы публичного сервитута
- - Граница кадастрового квартала
- 51:15:0010502** - Номер кадастрового квартала
- 51:00:0000000:11:чзу1(14)** - Обозначение публичного сервитута
- - Характерная точка границы

Схема расположения границ публичного сервитута

Выносной лист 6

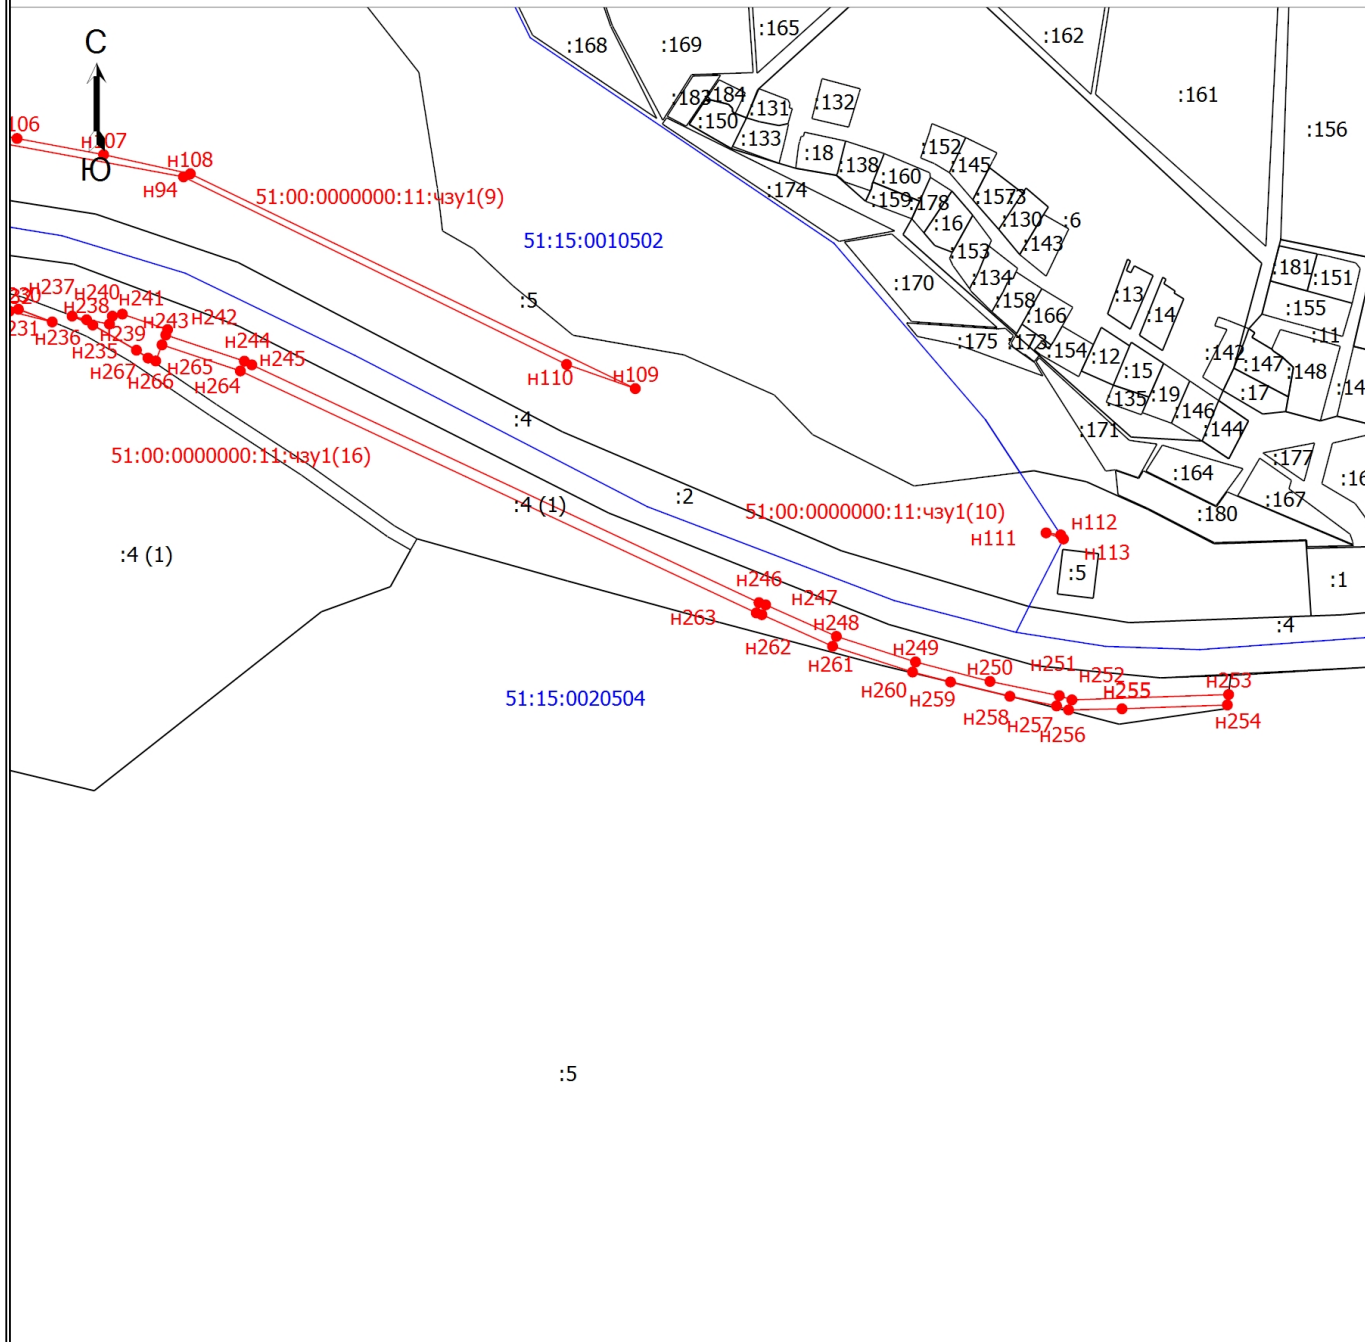

Масштаб 1:4300

Условные обозначения

- H1** - Обозначение новой характерной точки
- :5** - Кадастровый номер земельного участка
- - Часть границы, сведения ЕГРН о которой позволяют однозначно определить ее положение на местности
- - Формируемые границы публичного сервитута
- - Граница кадастрового квартала
- - Характерная точка границы
- 51:15:0020504** - Номер кадастрового квартала
- 51:00:0000000:11:чзy1(16)** - Обозначение публичного сервитута