



Схема
границ земельного участка с кадастровым номером 51:16:0040121:129

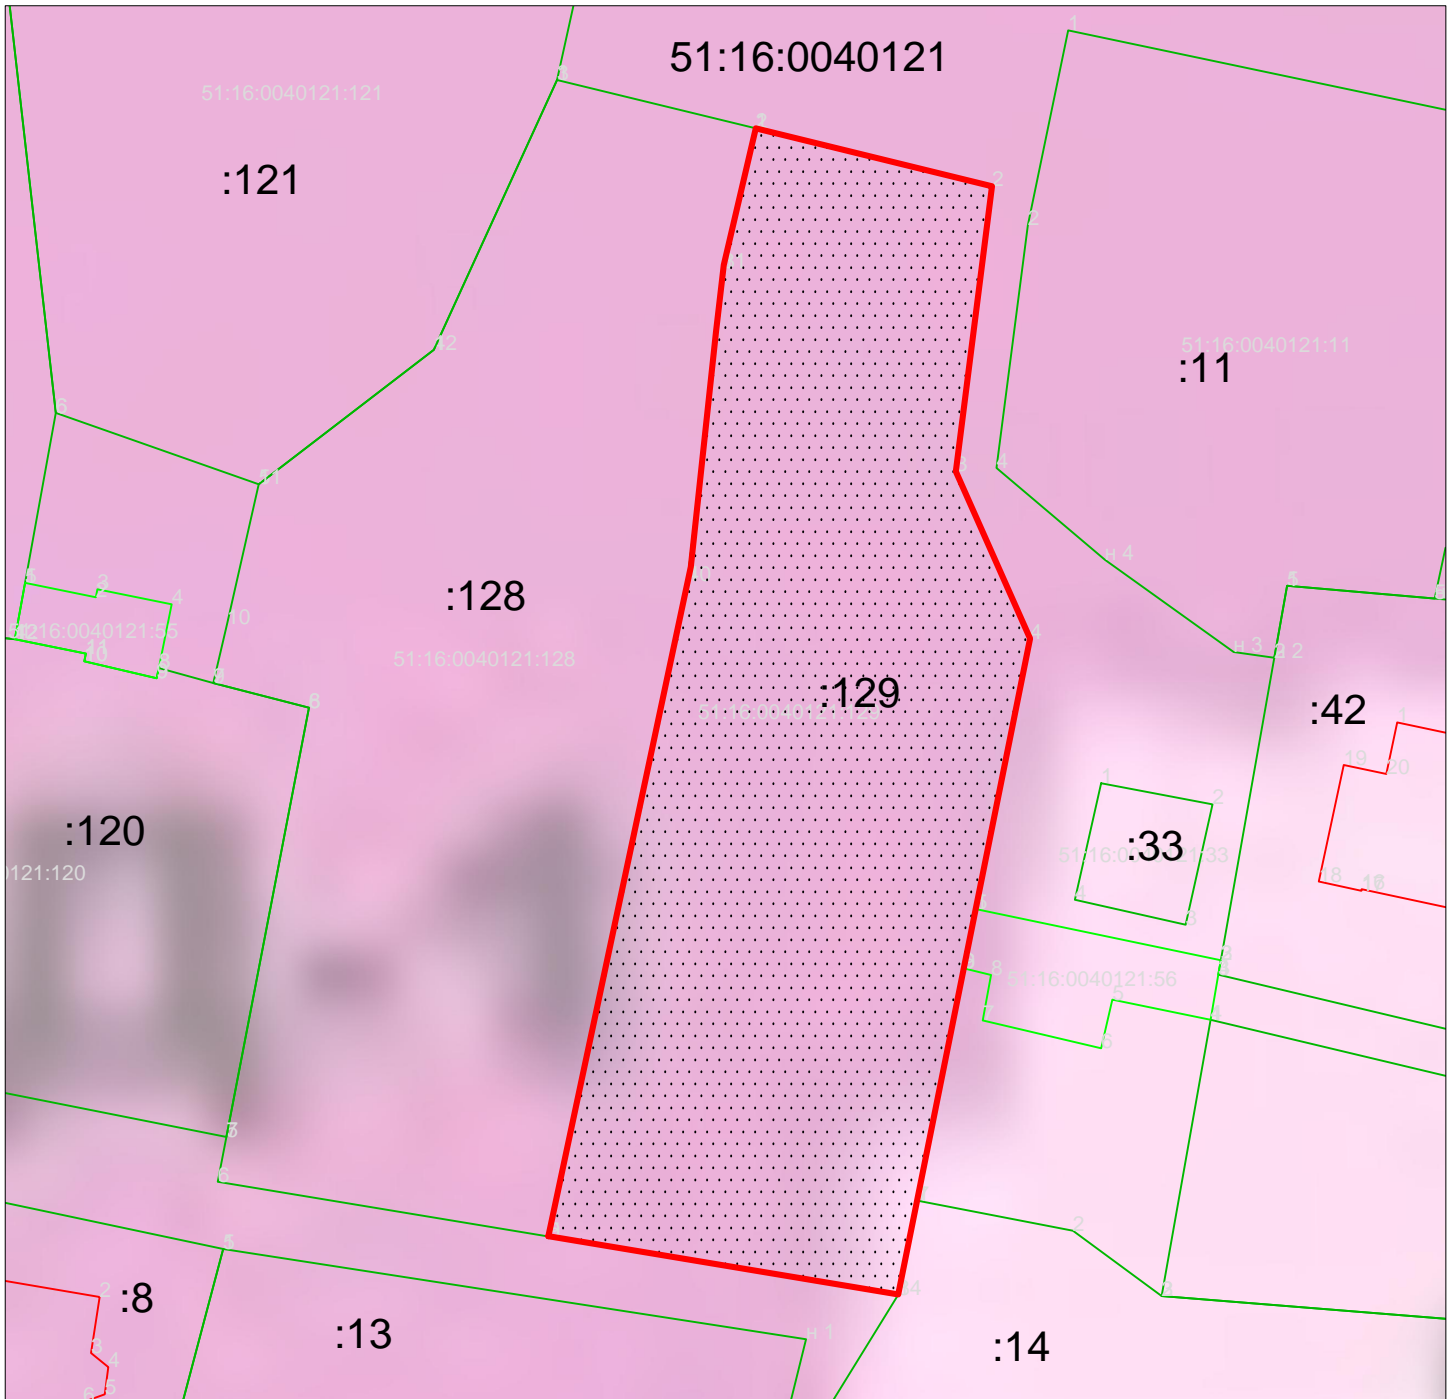

Условные обозначения:

-  - граница земельного участка с кадастровым номером 51:16:0040121:129
- :128, :129, :13, :14, :8, :120, :33, :42, :11, :121 - номера земельных участков в границах кадастрового квартала
- 51:16:0040121 - номер кадастрового квартала

Система координат МСК-51
Масштаб 1:500

Местоположение: Муниципальный округ город Кировск с подведомственной территорией Мурманской области, ул. Парковая, здание № 16 кадастровый квартал 51:16:0040121

Территориальная зона: Д-1 - Зона городского центра