


СХЕМА
границ публичного сервитута

Лист №1

Приложение
к Постановлению Администрации
муниципального округа город Кировск с
подведомственной территорией Мурманской области
№ 1742 от 19.12.2023

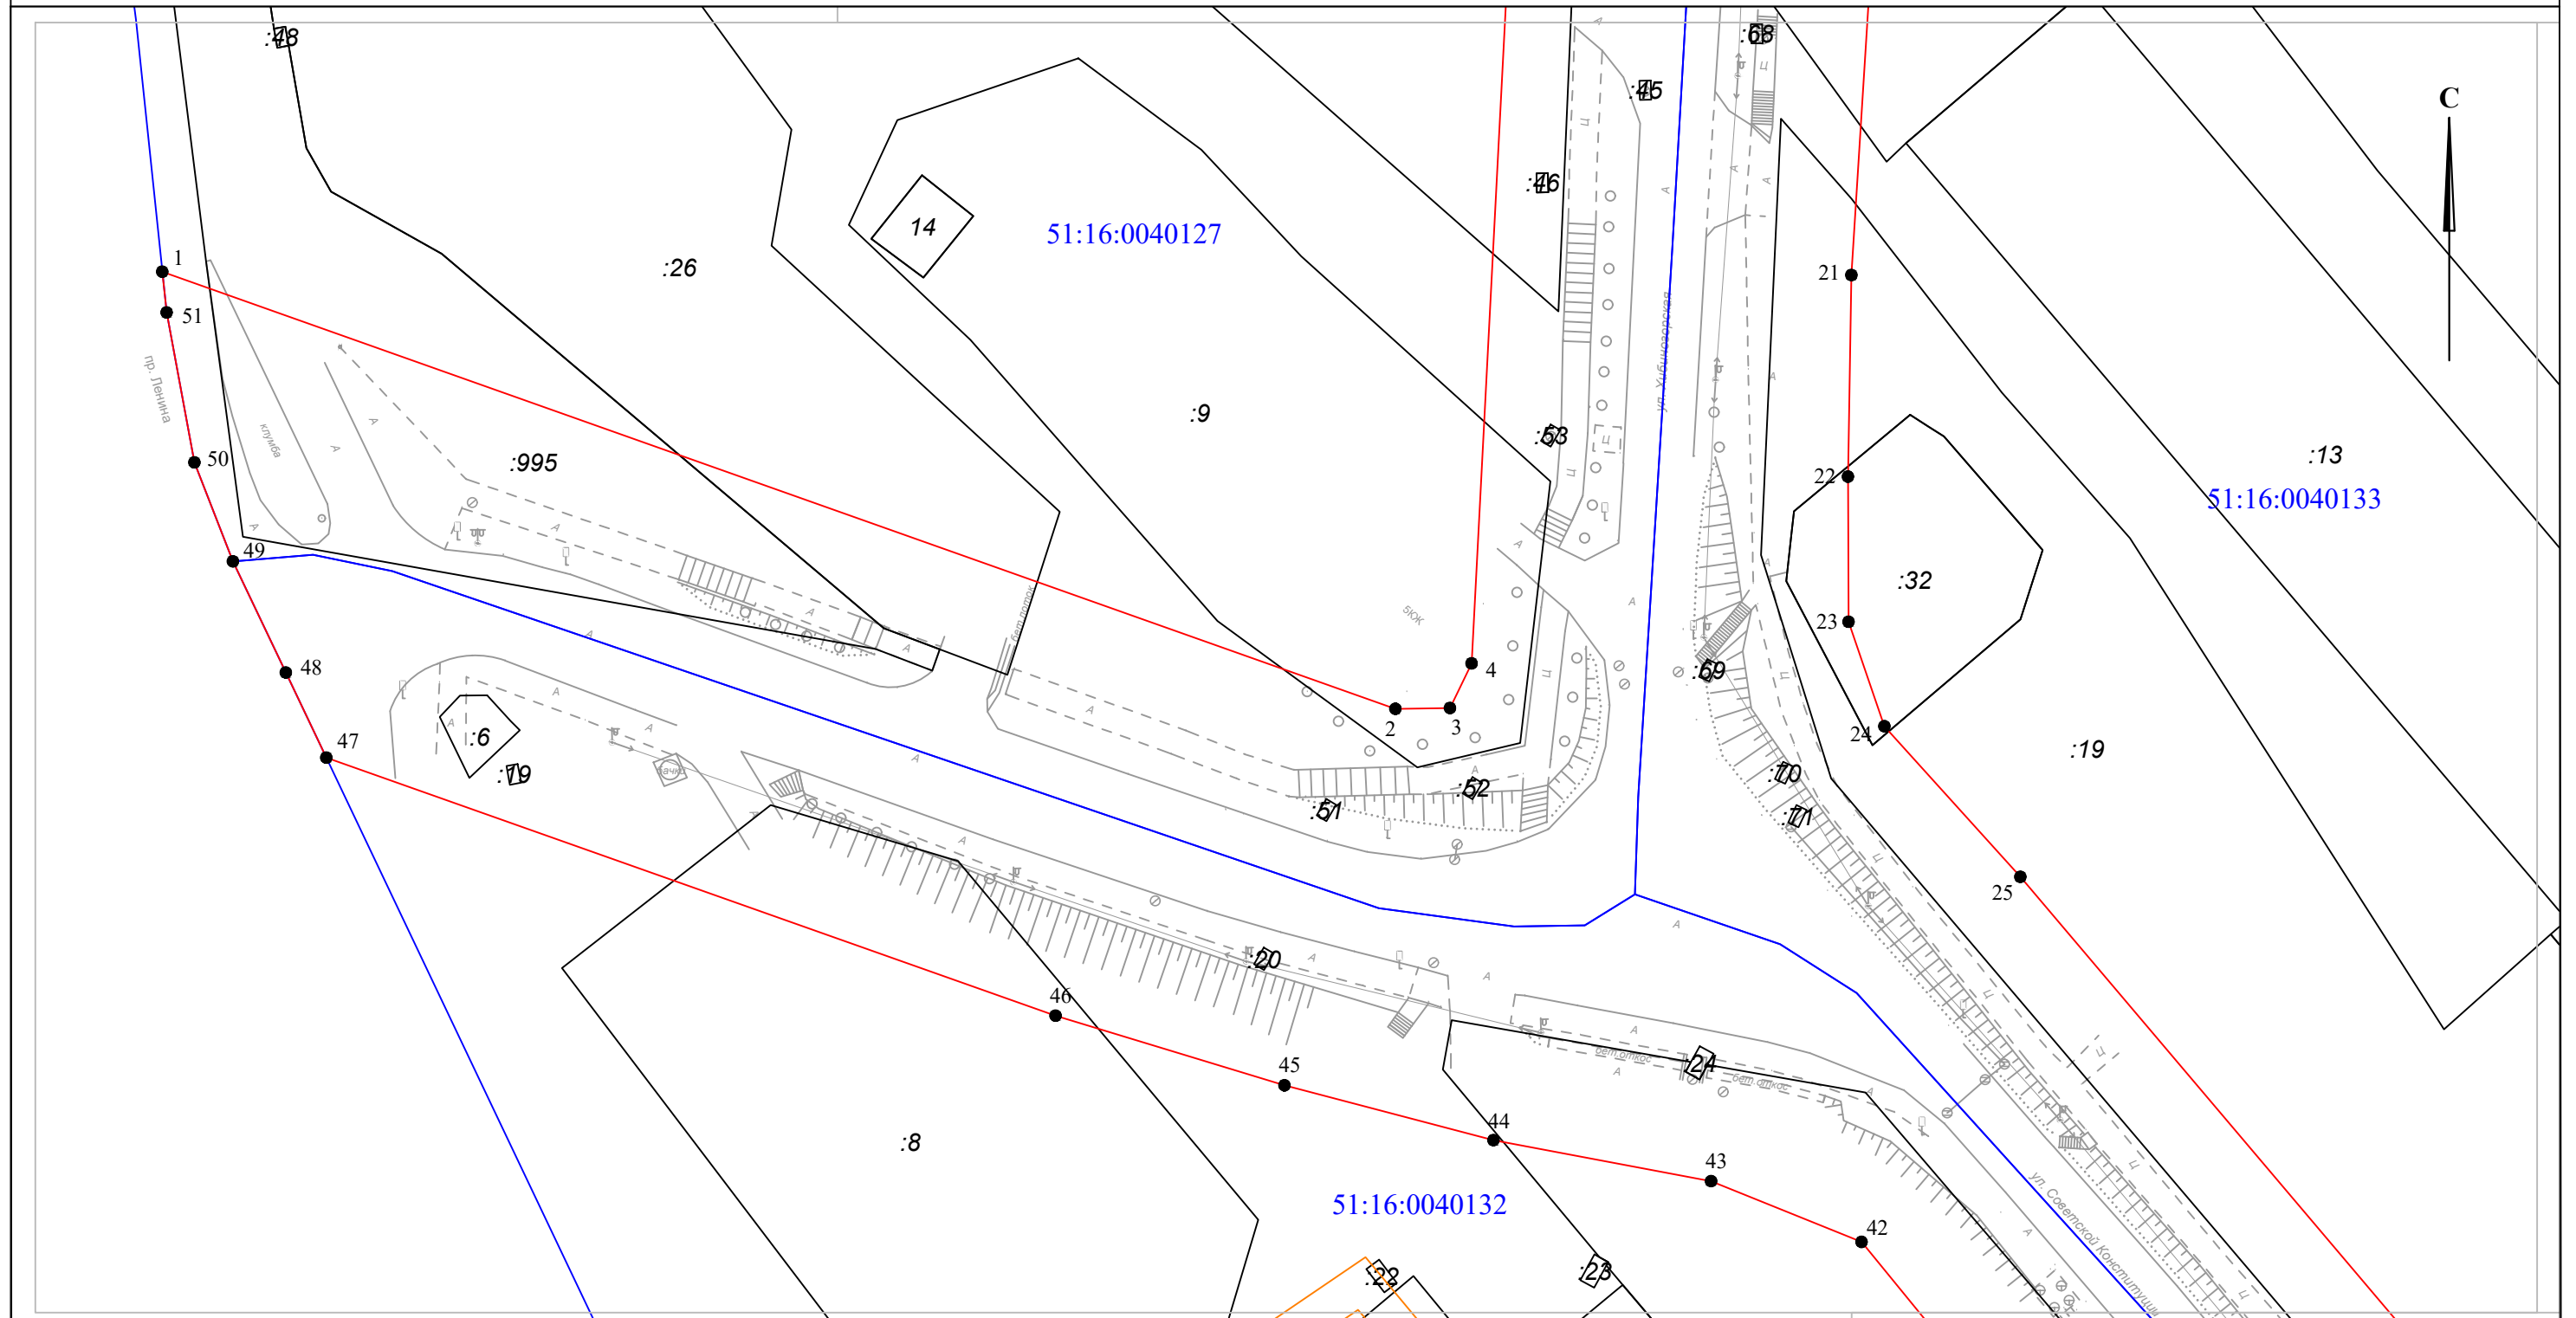

Местоположение: Мурманская область, г. Кировск

Масштаб 1:750

Кадастровые номера земельных участков, по которым проходит зона публичного сервитута:

51:16:0040127:995, 51:16:0000000:19, 51:16:0040127:26, 51:16:0040127:9, 51:16:0040127:5,
51:16:0040127:4, 51:16:0040128:1041, 51:16:0040128:23, 51:16:0040128:24, 51:16:0040128:15,
51:16:0040128:8, 51:16:0040128:519, 51:16:0000000:5422, 51:16:0040133:4, 51:16:0040133:17,
51:16:0040133:16, 51:16:0040133:15, 51:16:0040133:18, 51:16:0040133:14, 51:16:0040133:33,
51:16:0040133:19, 51:16:0040133:32, 51:16:0040133:103, 51:16:0040133:31, 51:16:0040133:1948,
51:16:0040132:3, 51:16:0040132:4, 51:16:0040132:5, 51:16:0040132:8, 51:16:0040132:6

Условные обозначения:







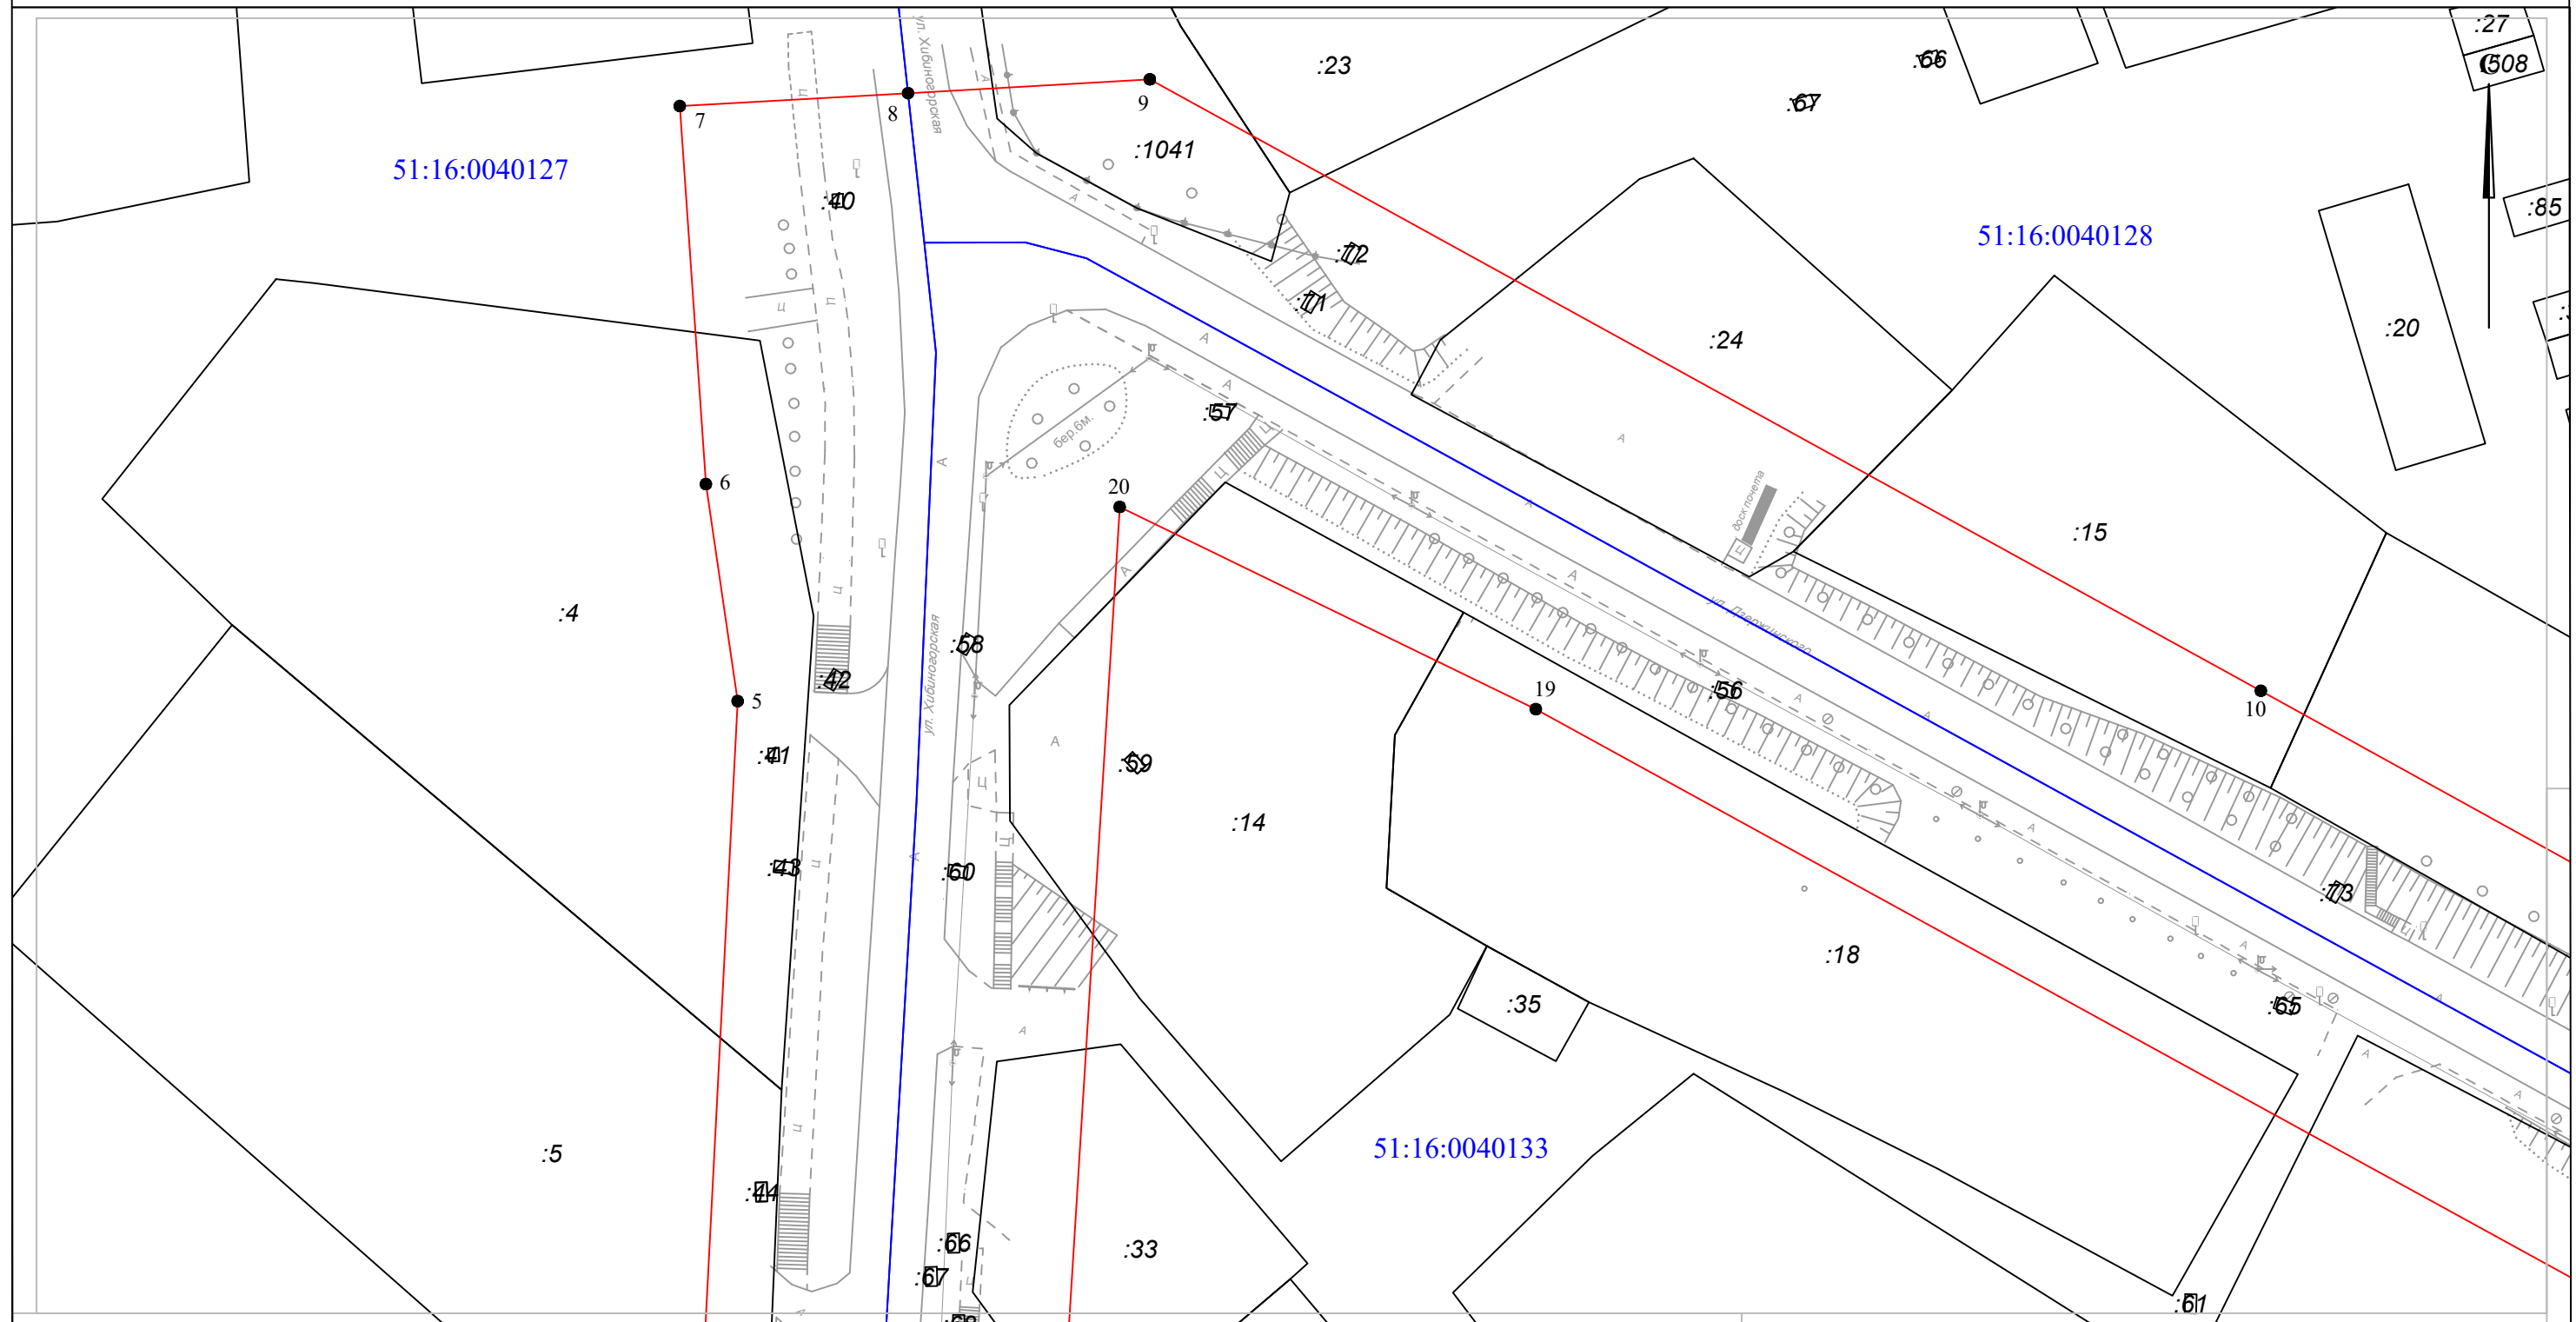
-  - граница публичного сервитута
-  1 - характерная точка границы
-  51:16:0040132 - номер кадастрового квартала
-  - граница кадастрового квартала
-  - граница зоны с особыми условиями использования территории
-  - сооружение

СХЕМА
границ публичного сервитута
Лист №2

Приложение
к Постановлению Администрации
муниципального округа город Кировск с
подведомственной территорией Мурманской области
№ 1742 от 19.12.2023




Масштаб 1:750

Площадь границ публичного сервитута 51303 кв.м.														
Обозначение характерных точек границ	Координаты, МСК-51		Обозначение характерных точек границ	Координаты, МСК-51		Обозначение характерных точек границ	Координаты, МСК-51		Обозначение характерных точек границ	Координаты, МСК-51		Обозначение характерных точек границ	Координаты, МСК-51	
	X	Y		X	Y		X	Y		X	Y		X	Y
1	492201.02	1469242.75	5	492288.45	1469382.65	9	492351.54	1469424.47	13	492216.55	1469725.58	17	492150.33	1469711.23
2	492156.53	1469368.30	6	492310.47	1469379.41	10	492289.52	1469537.21	14	492246.21	1469754.21	18	492210.20	1469604.78
3	492156.60	1469373.86	7	492348.81	1469376.76	11	492221.10	1469660.97	15	492237.07	1469769.80	19	492287.65	1469463.63
4	492161.14	1469376.05	8	492350.14	1469399.93	12	492196.44	1469705.60	16	492226.46	1469787.78	20	492308.16	1469421.40

**СХЕМА
границ публичного сервитута**

Лист №3

Приложение
к Постановлению Администрации
муниципального округа город Кировск с
подведомственной территорией Мурманской области
№ 1742 от 19.12.2023

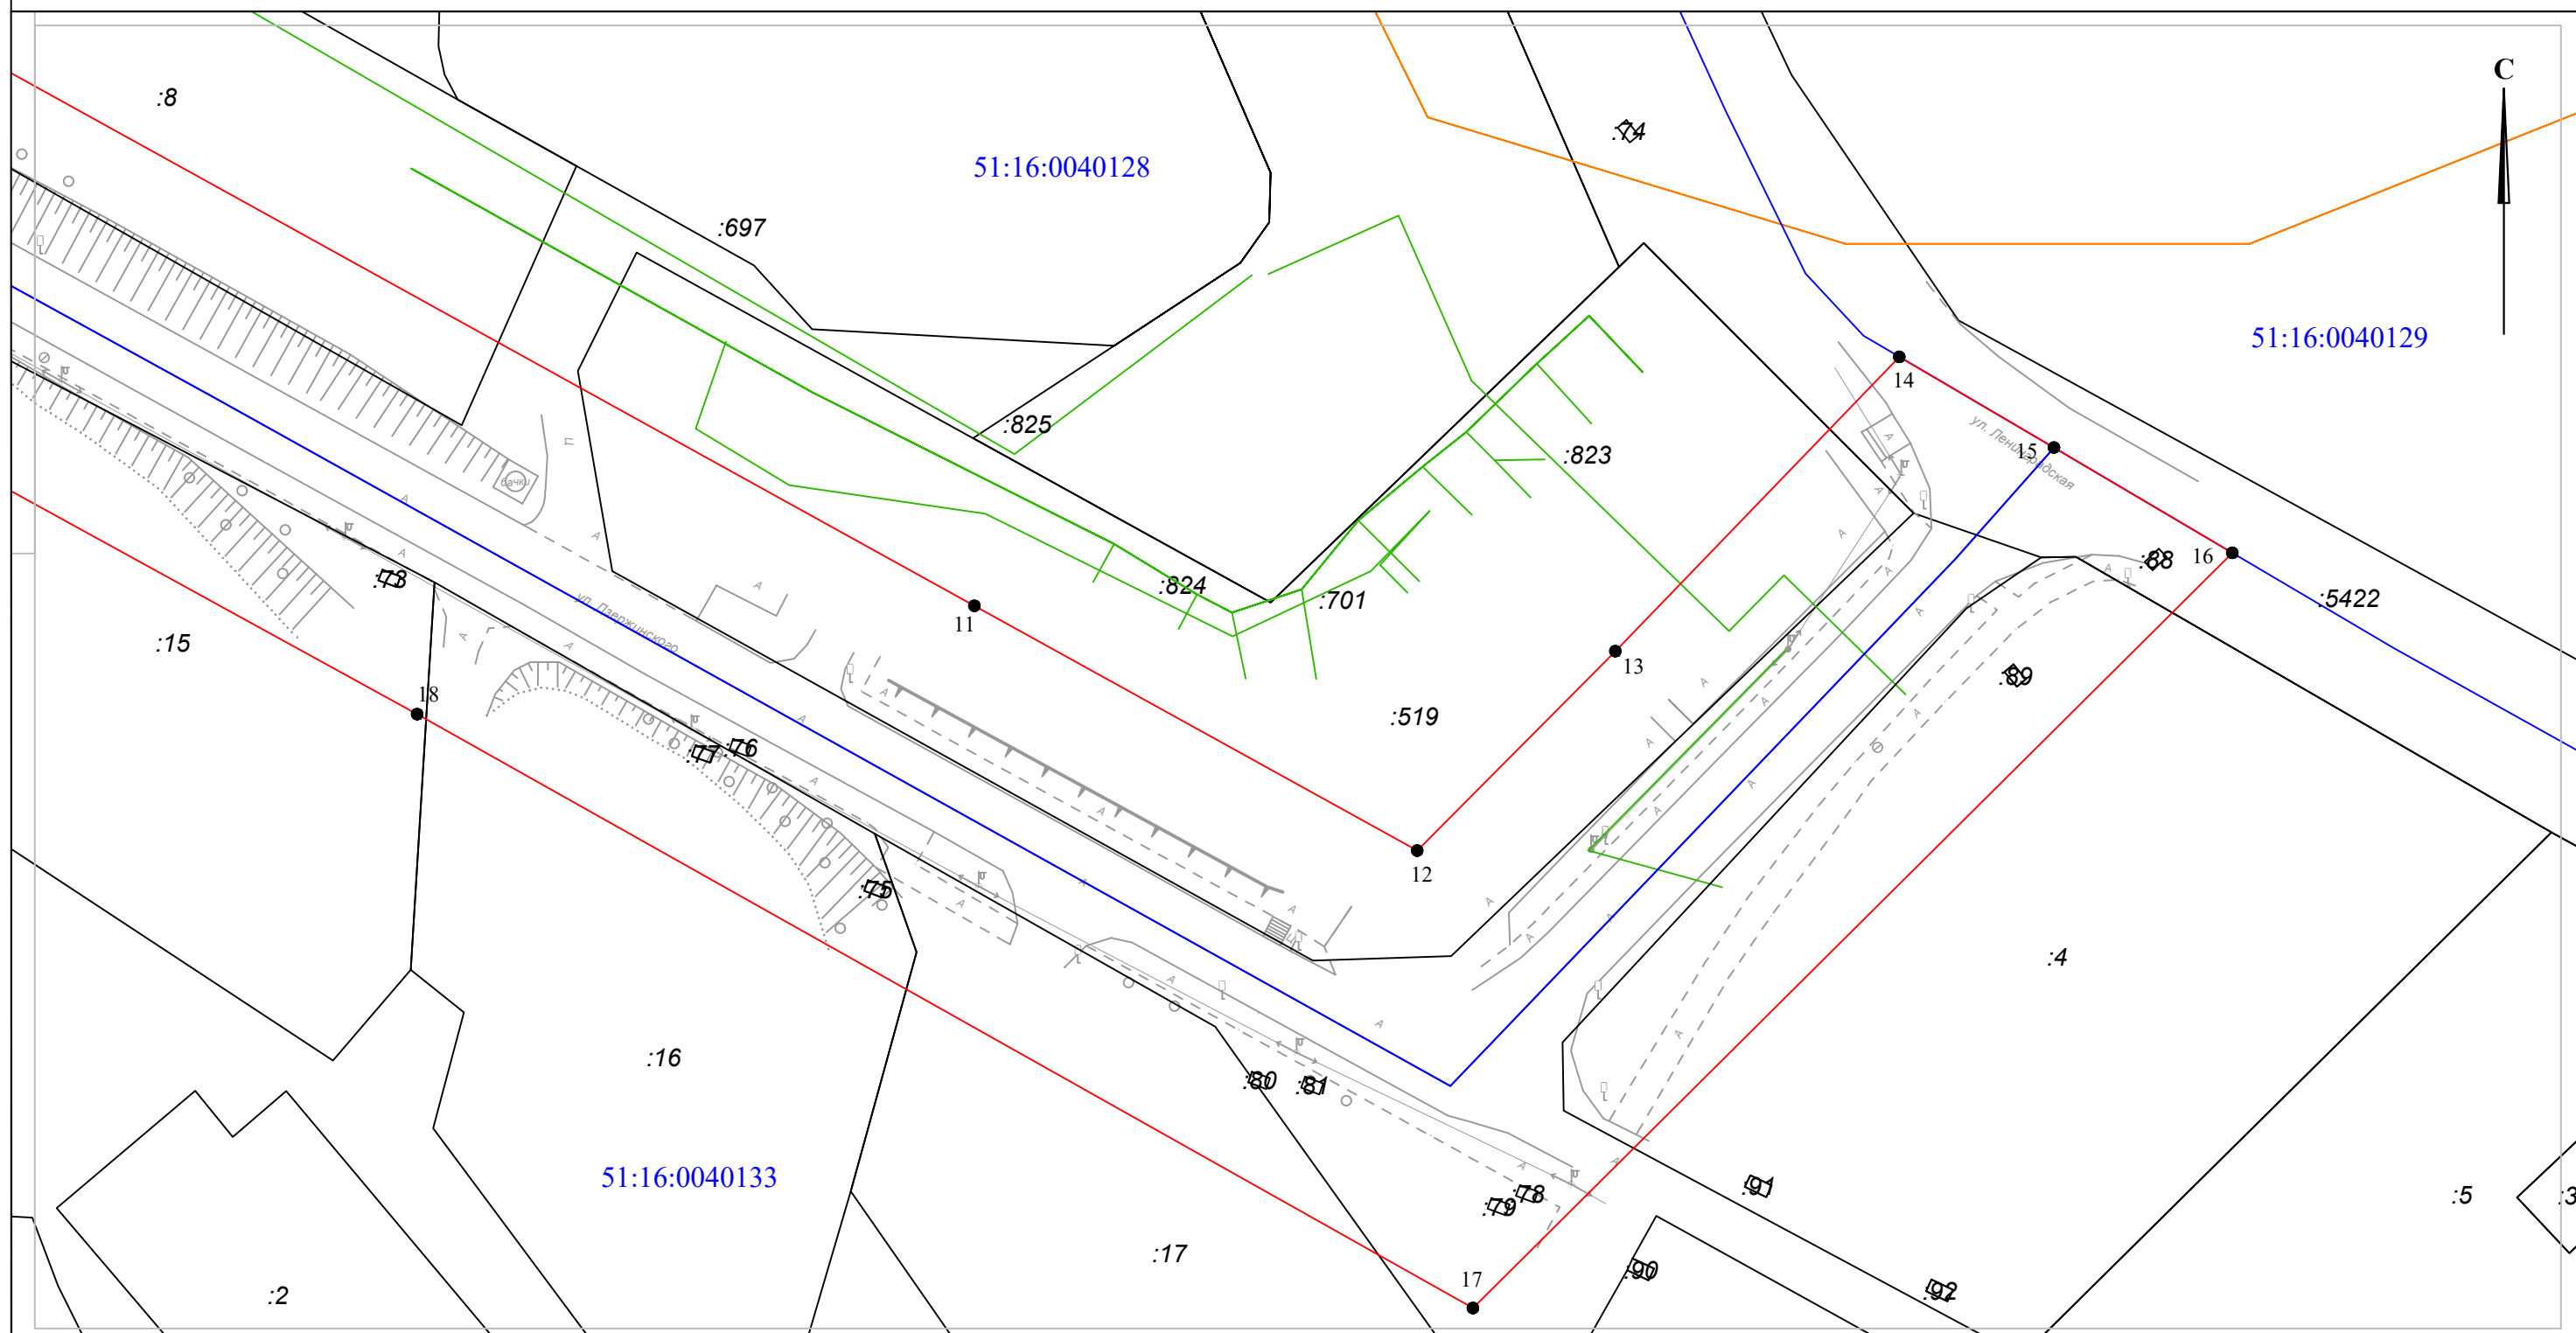


Масштаб 1:750

Обозначение характерных точек границ	Координаты, МСК-51		Обозначение характерных точек границ	Координаты, МСК-51		Обозначение характерных точек границ	Координаты, МСК-51		Обозначение характерных точек границ	Координаты, МСК-51		Обозначение характерных точек границ	Координаты, МСК-51	
	X	Y		X	Y		X	Y		X	Y		X	Y
21	492200.68	1469414.72	25	492139.42	1469431.91	29	491878.02	1469650.54	33	491798.31	1469782.72	37	491736.03	1469792.19
22	492180.16	1469414.36	26	492089.88	1469473.88	30	491865.71	1469661.61	34	491778.28	1469816.17	38	491769.20	1469758.79
23	492165.39	1469414.42	27	492028.33	1469524.47	31	491861.20	1469666.81	35	491764.35	1469827.61	39	491815.38	1469672.68
24	492154.76	1469418.08	28	491947.02	1469592.20	32	491855.99	1469674.72	36	491749.71	1469809.31	40	491832.84	1469639.54

**СХЕМА
границ публичного сервитута**

Лист №4

Приложение
к Постановлению Администрации
муниципального округа город Кировск с
подведомственной территорией Мурманской области
№ 1742 от 19.12.2023

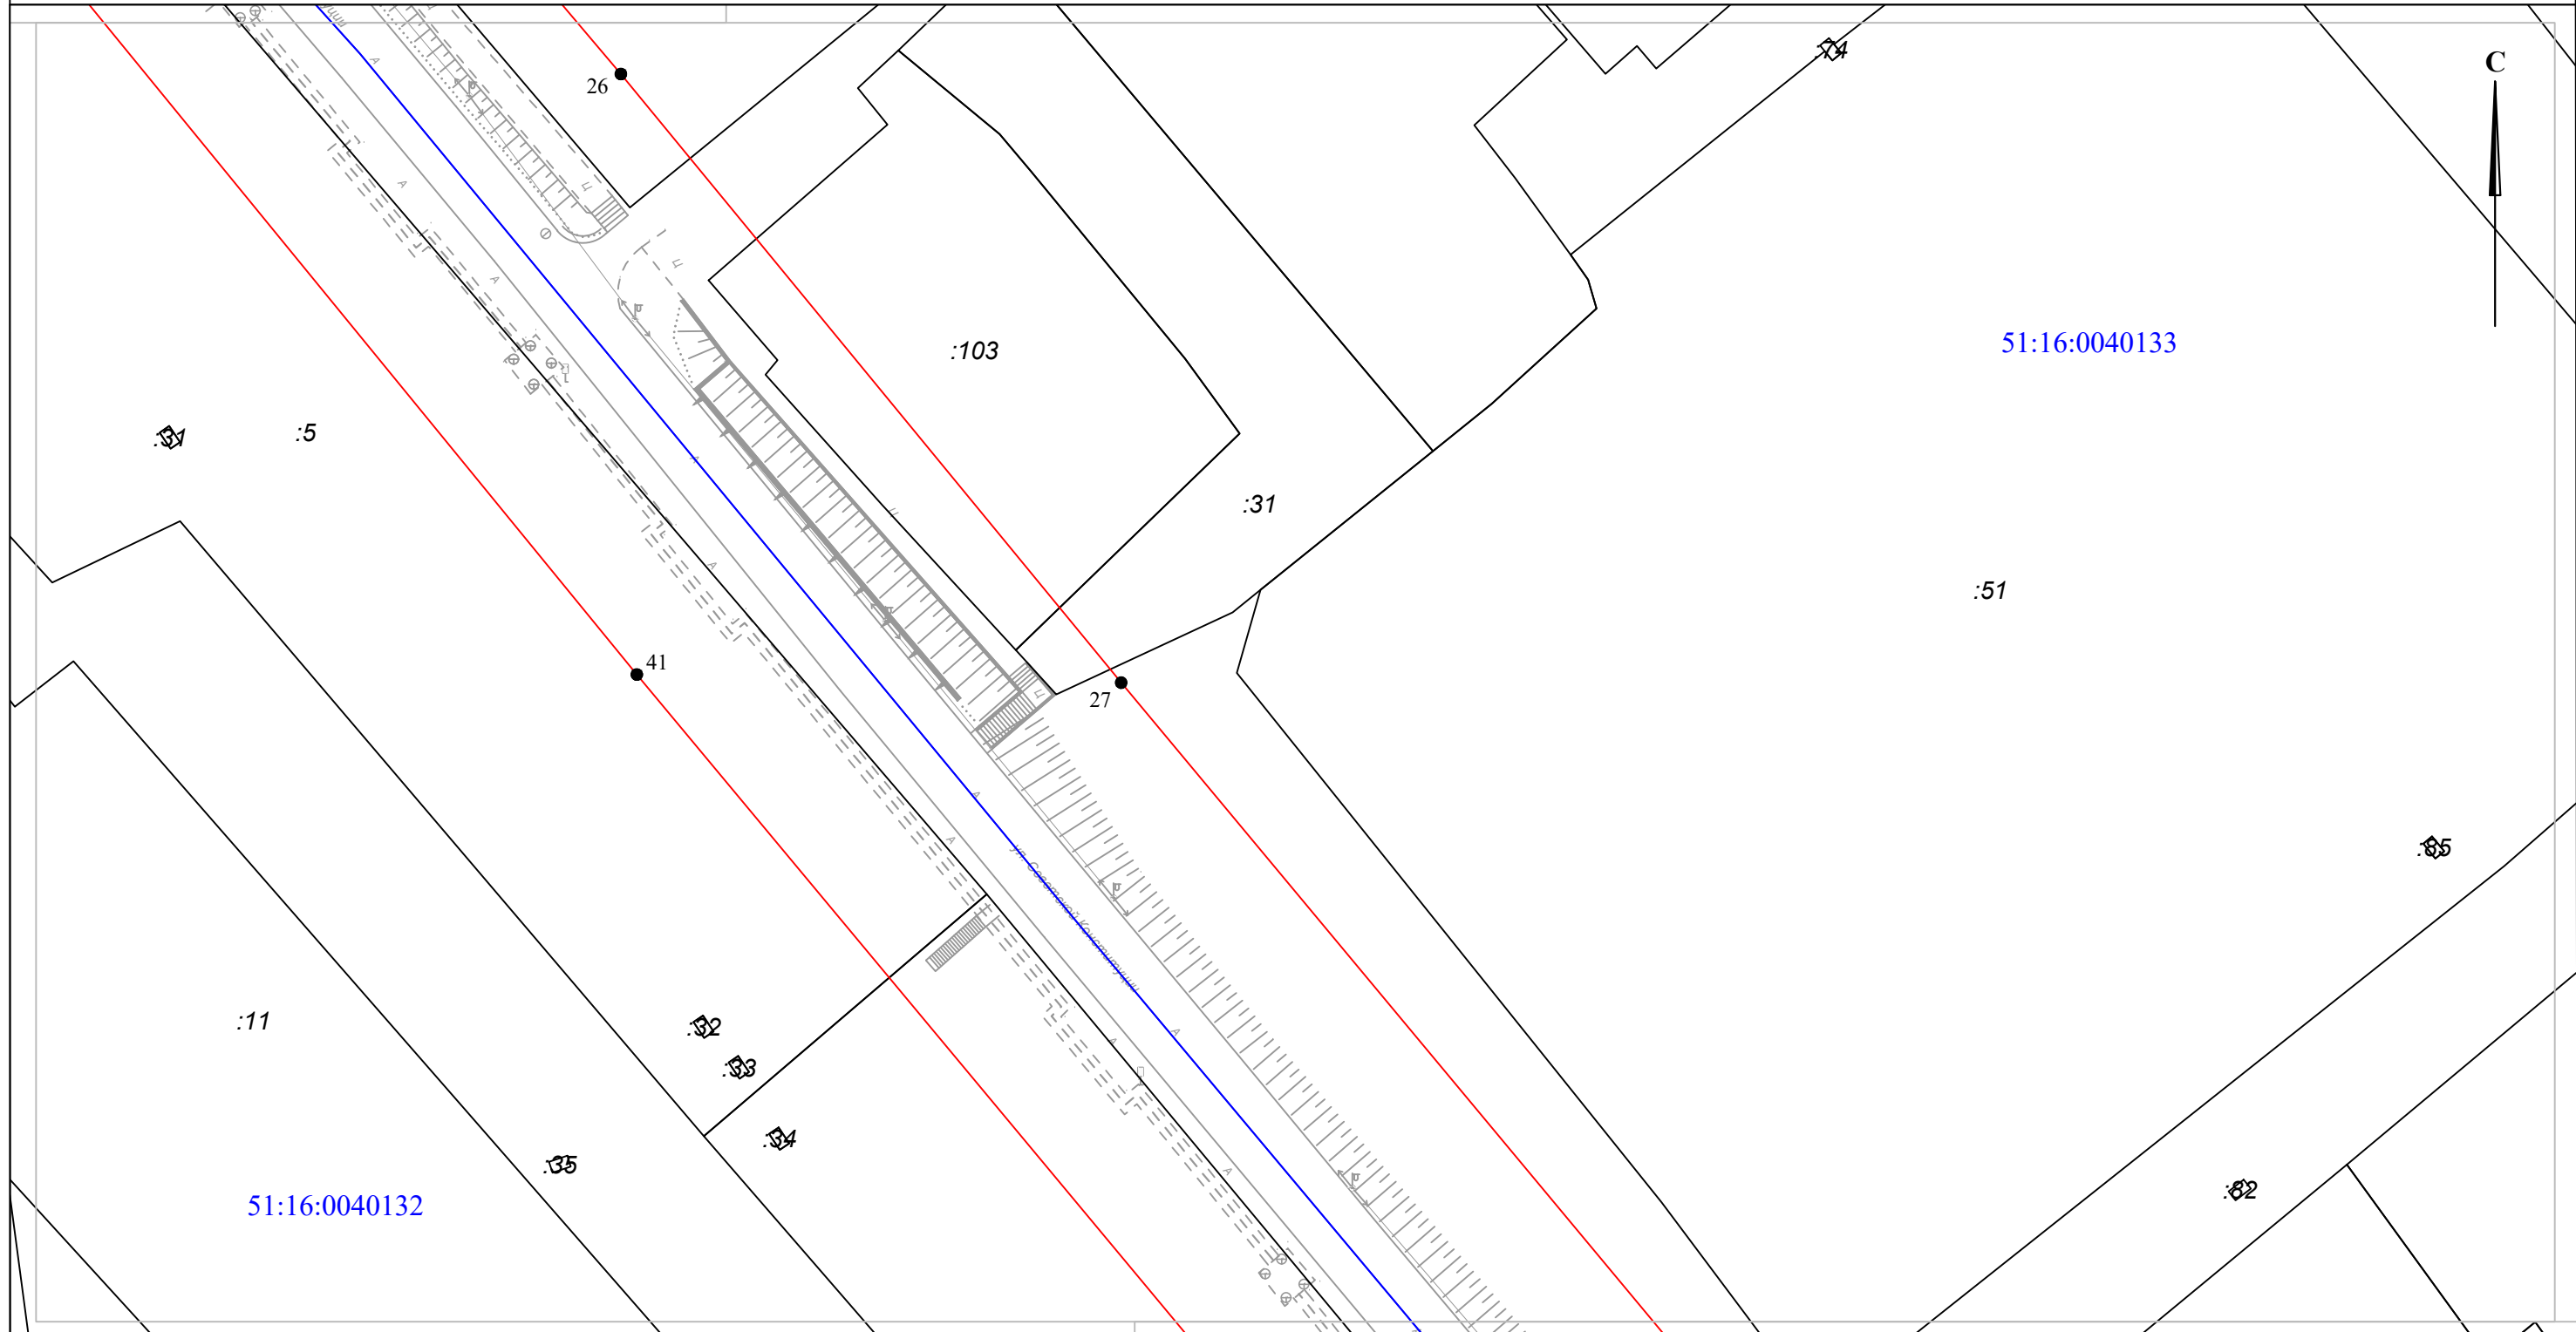


Масштаб 1:750

Обозначение характерных точек границ	Координаты, МСК-51		Обозначение характерных точек границ	Координаты, МСК-51		Обозначение характерных точек границ	Координаты, МСК-51	
	X	Y		X	Y		X	Y
41	491926.20	1469561.19	45	492112.62	1469378.27	49	492171.54	1469249.94
42	492029.15	1469475.50	46	492118.19	1469356.99	50	492181.61	1469246.02
43	492102.25	1469415.74	47	492125.29	1469333.69	51	492196.88	1469243.18
44	492108.45	1469400.43	48	492151.55	1469259.44			

**СХЕМА
границ публичного сервитута**

Лист №5

**Приложение
к Постановлению Администрации
муниципального округа город Кировск с
подведомственной территорией Мурманской области
№ 1742 от 19.12.2023**

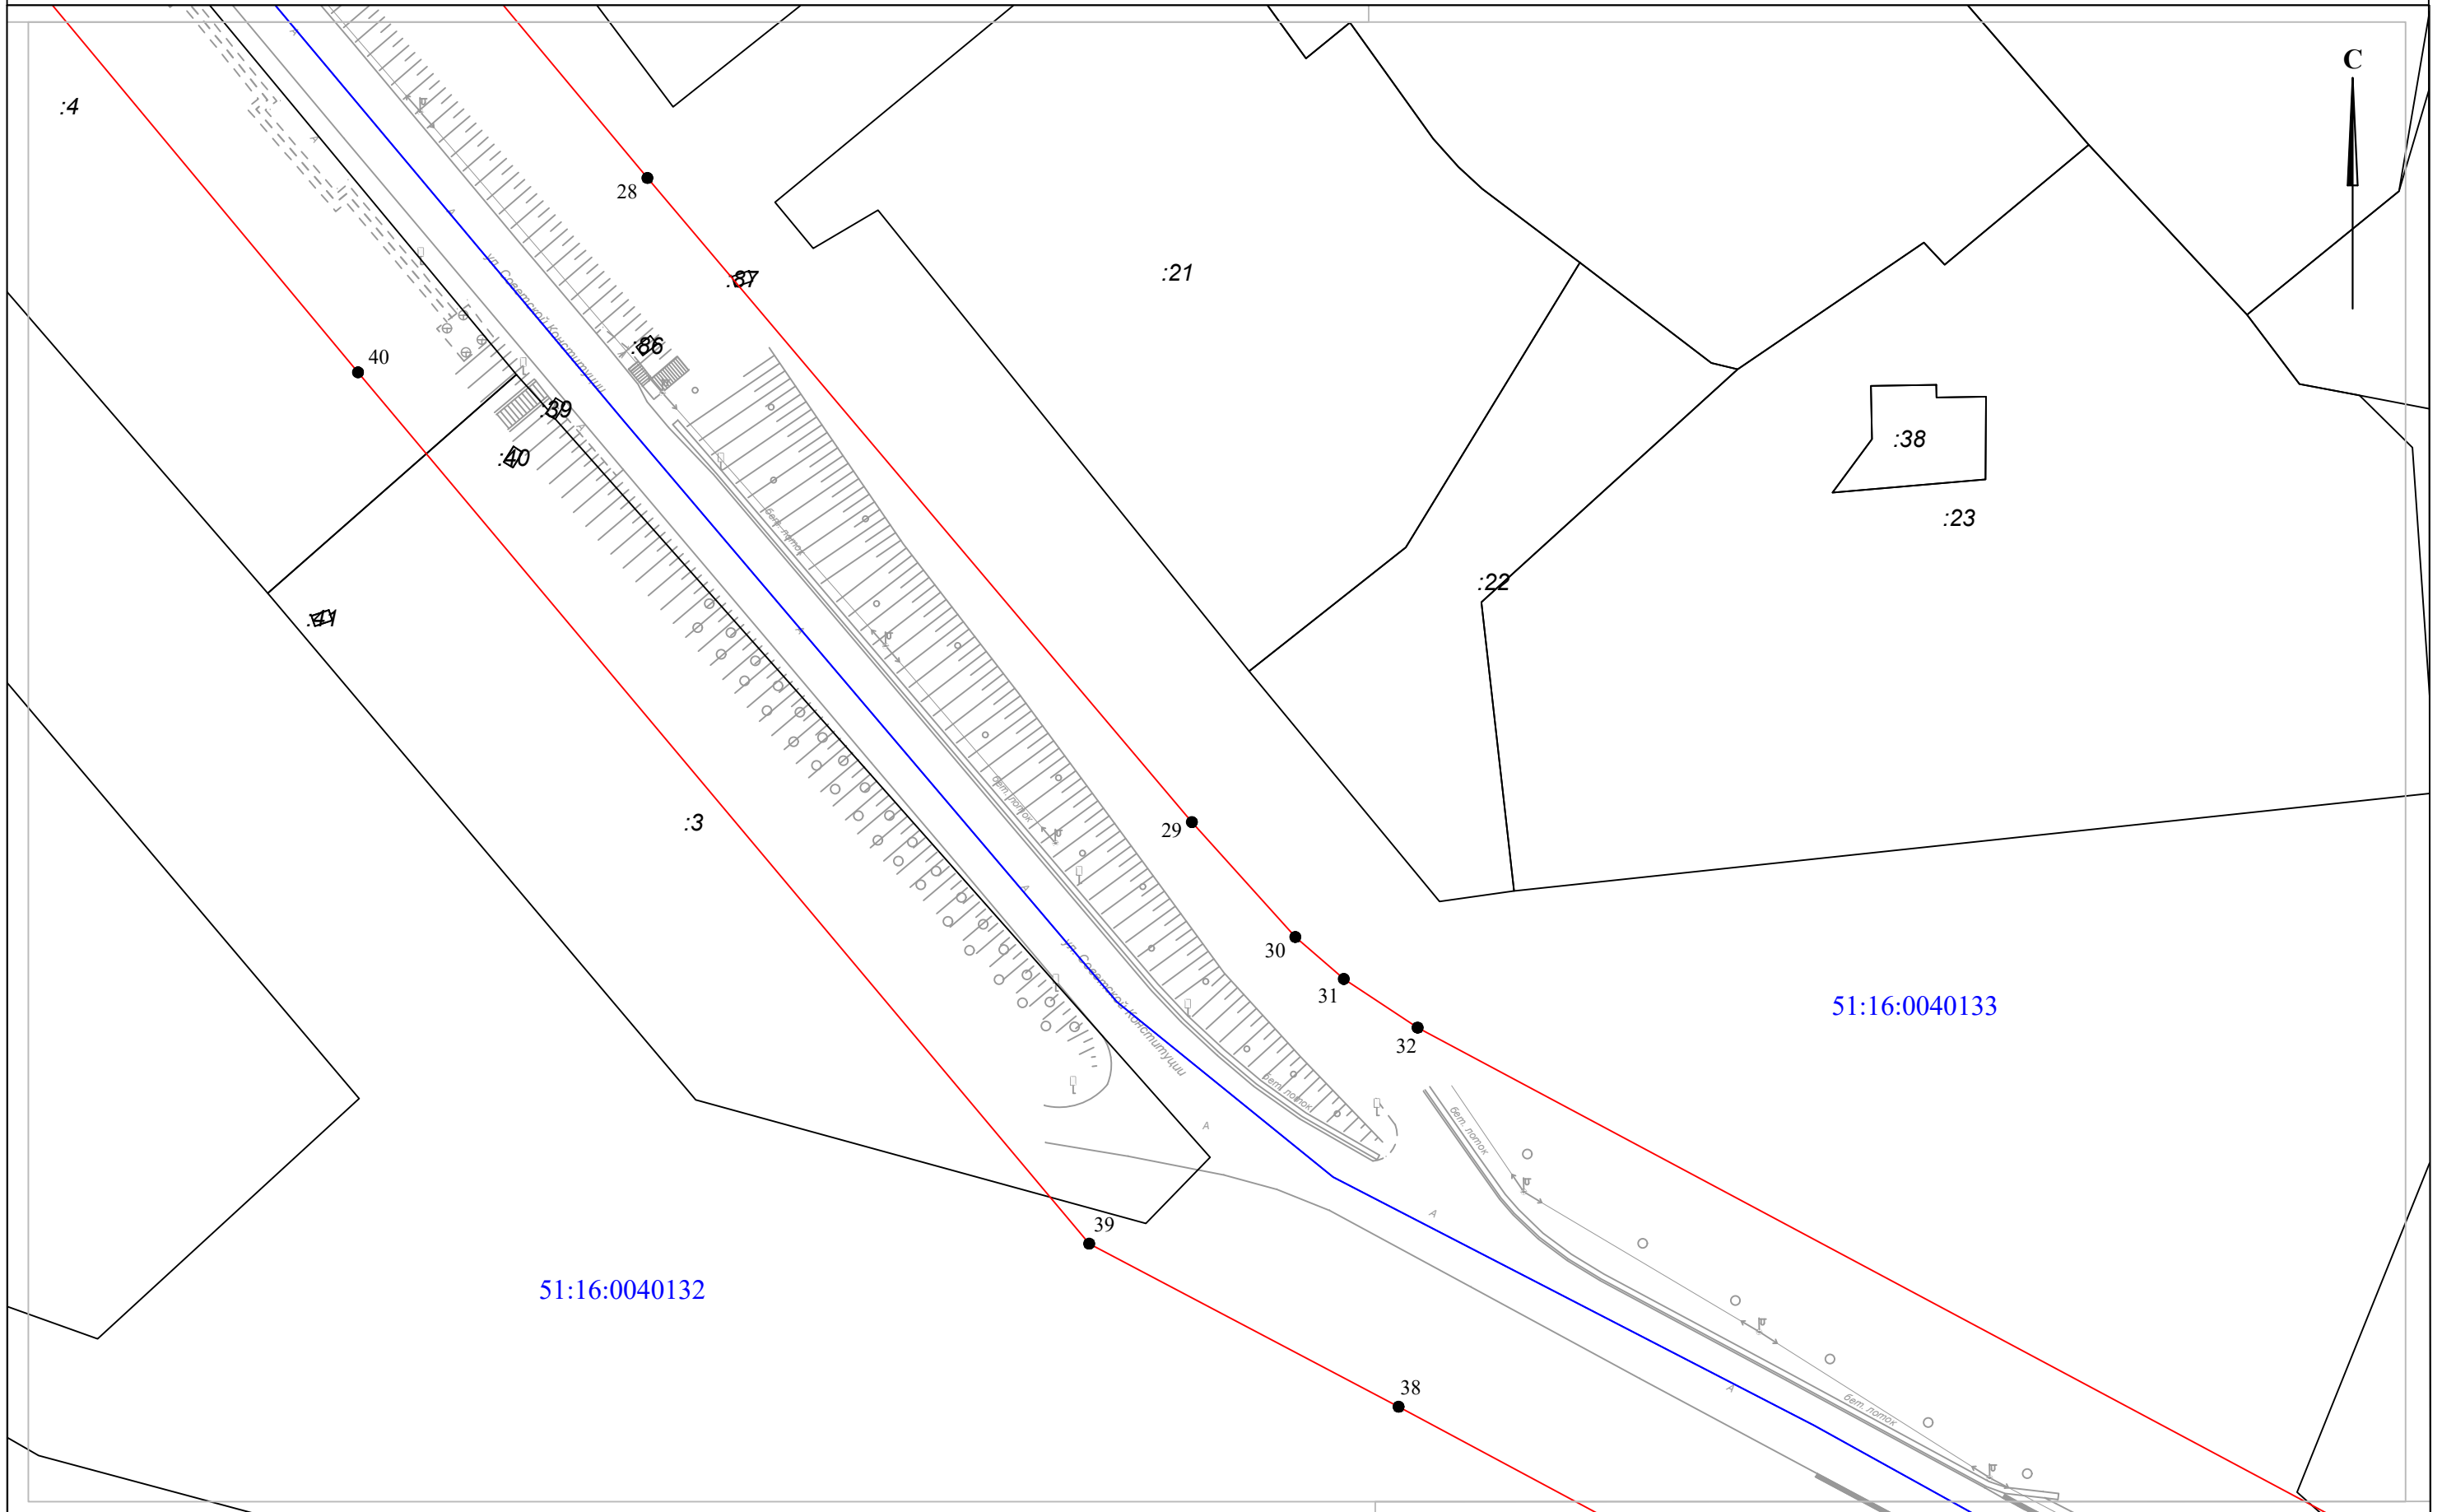


Масштаб 1:750

СХЕМА
границ публичного сервитута

Лист №6

Приложение
к Постановлению Администрации
муниципального округа город Кировск с
подведомственной территорией Мурманской области
№ 1742 от 19.12.2023

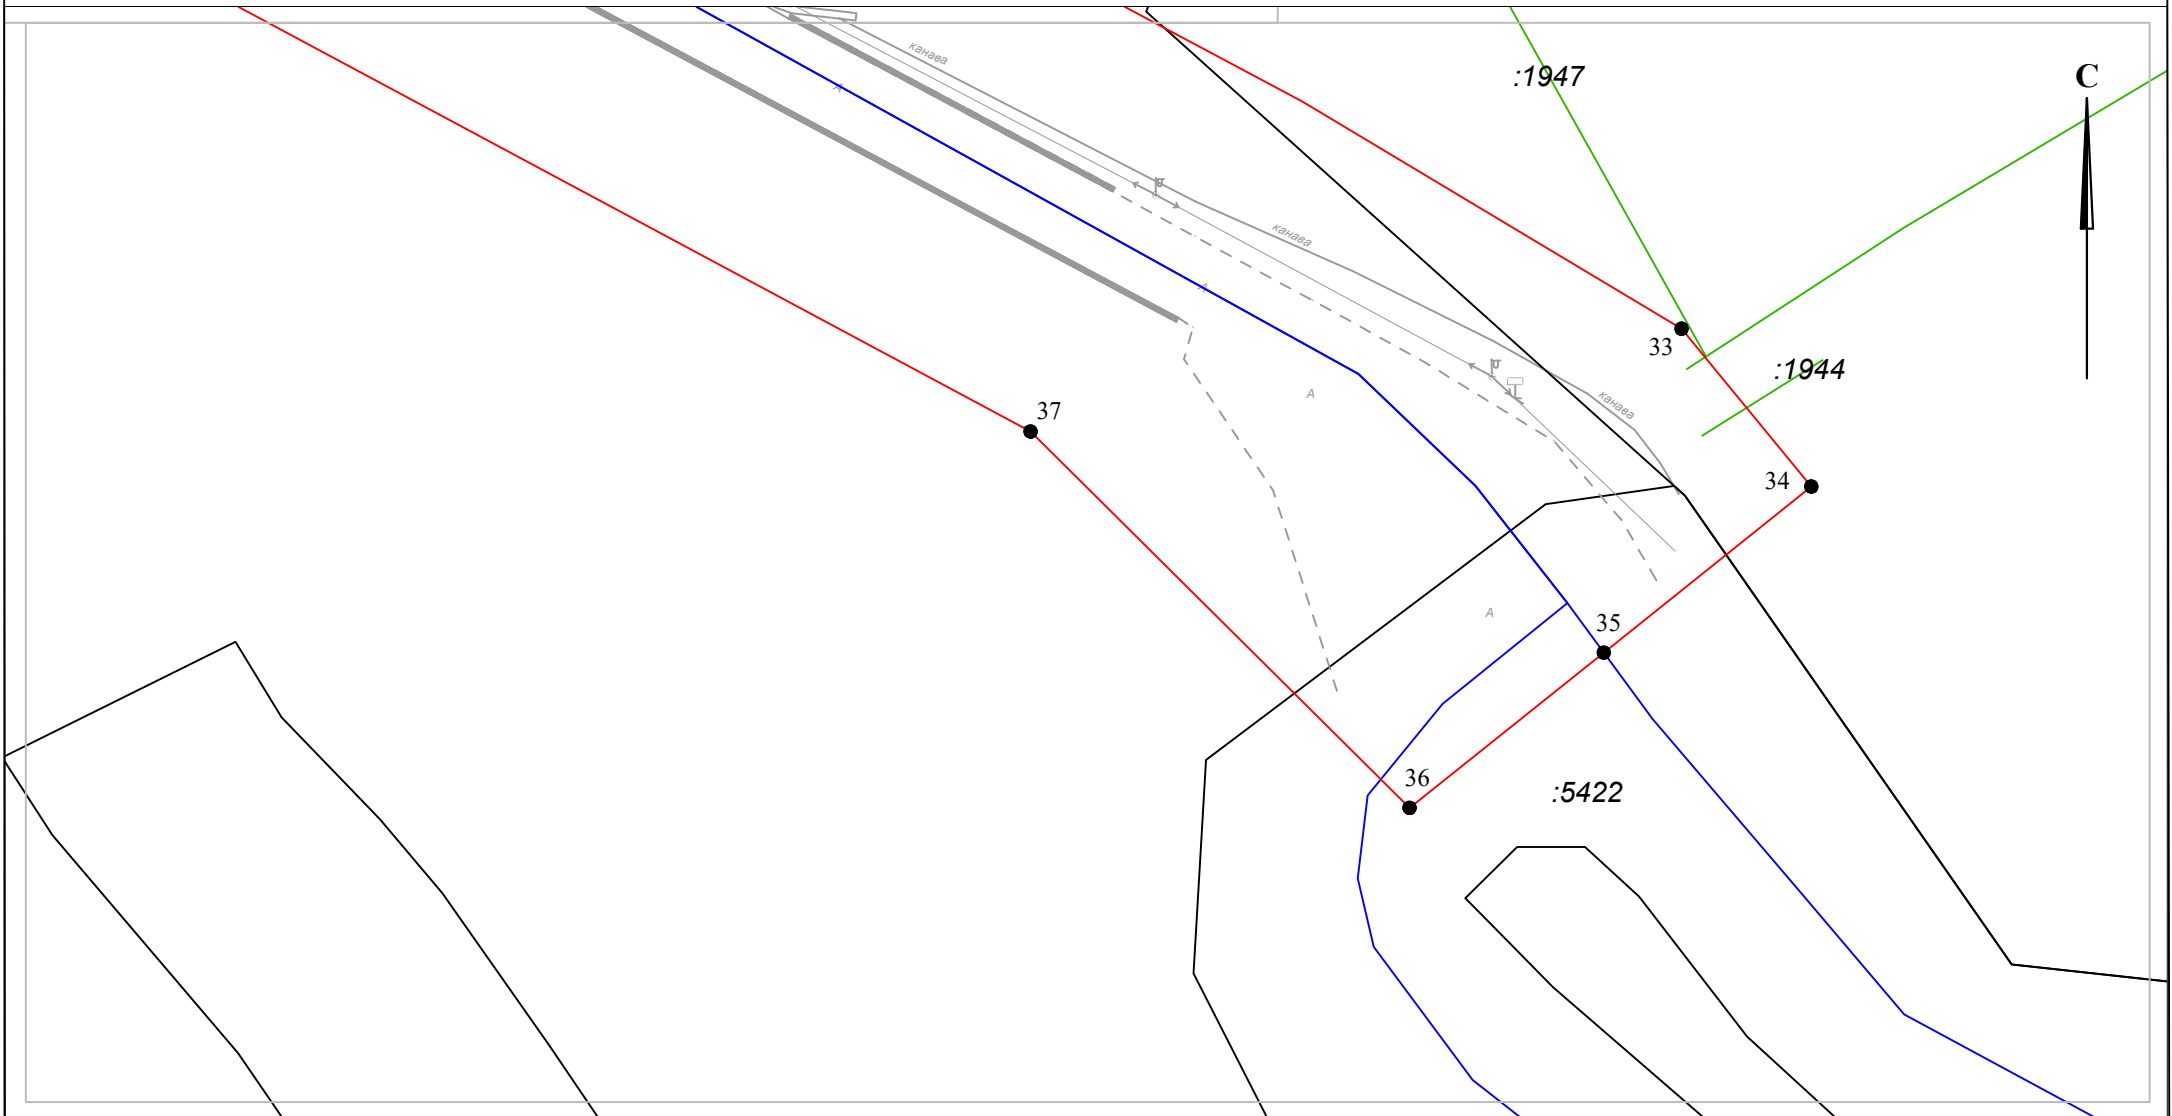

Масштаб 1:750